


Załącznik Nr. 3  
do uchwały Nr. XXXIII/234/17  
Rady Gminy Dobrowa  
z dnia 20 września 2017

Chróścina ul. Św. Józefa  
działka nr 558/52 k.m. 4  
Skala 1 : 5000

droga gminna nr 109204 O

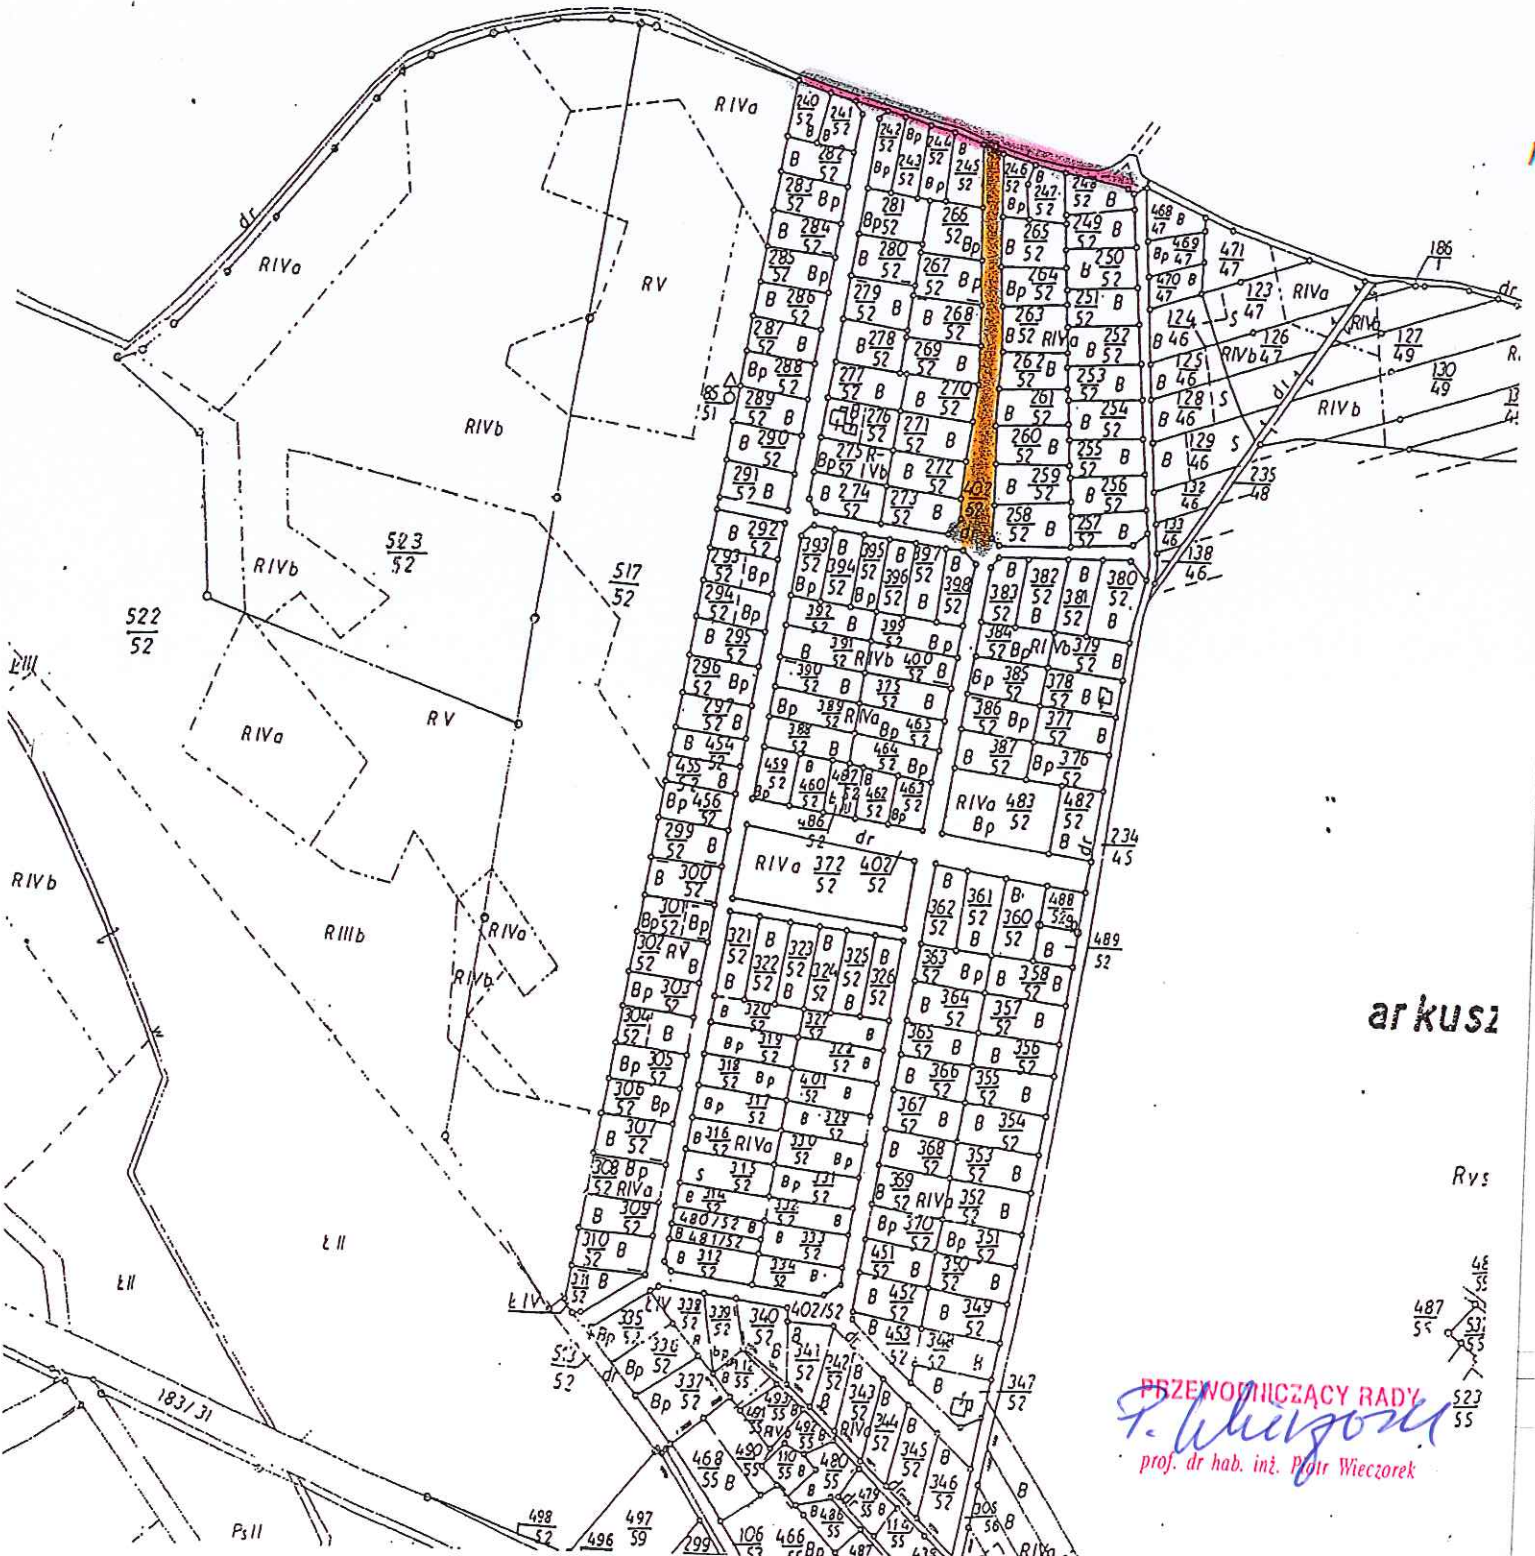

arkusz

PRZEWODNICZĄCY RADY  
*P. Wiczczyński*  
prof. dr hab. inż. Piotr Wiczczyński