


Załącznik Nr. 1
do Uchwały Nr. XXXII/234/1
Rady Gminy Dąbrowa
z dnia 30 września 2013r.

arkusz 3

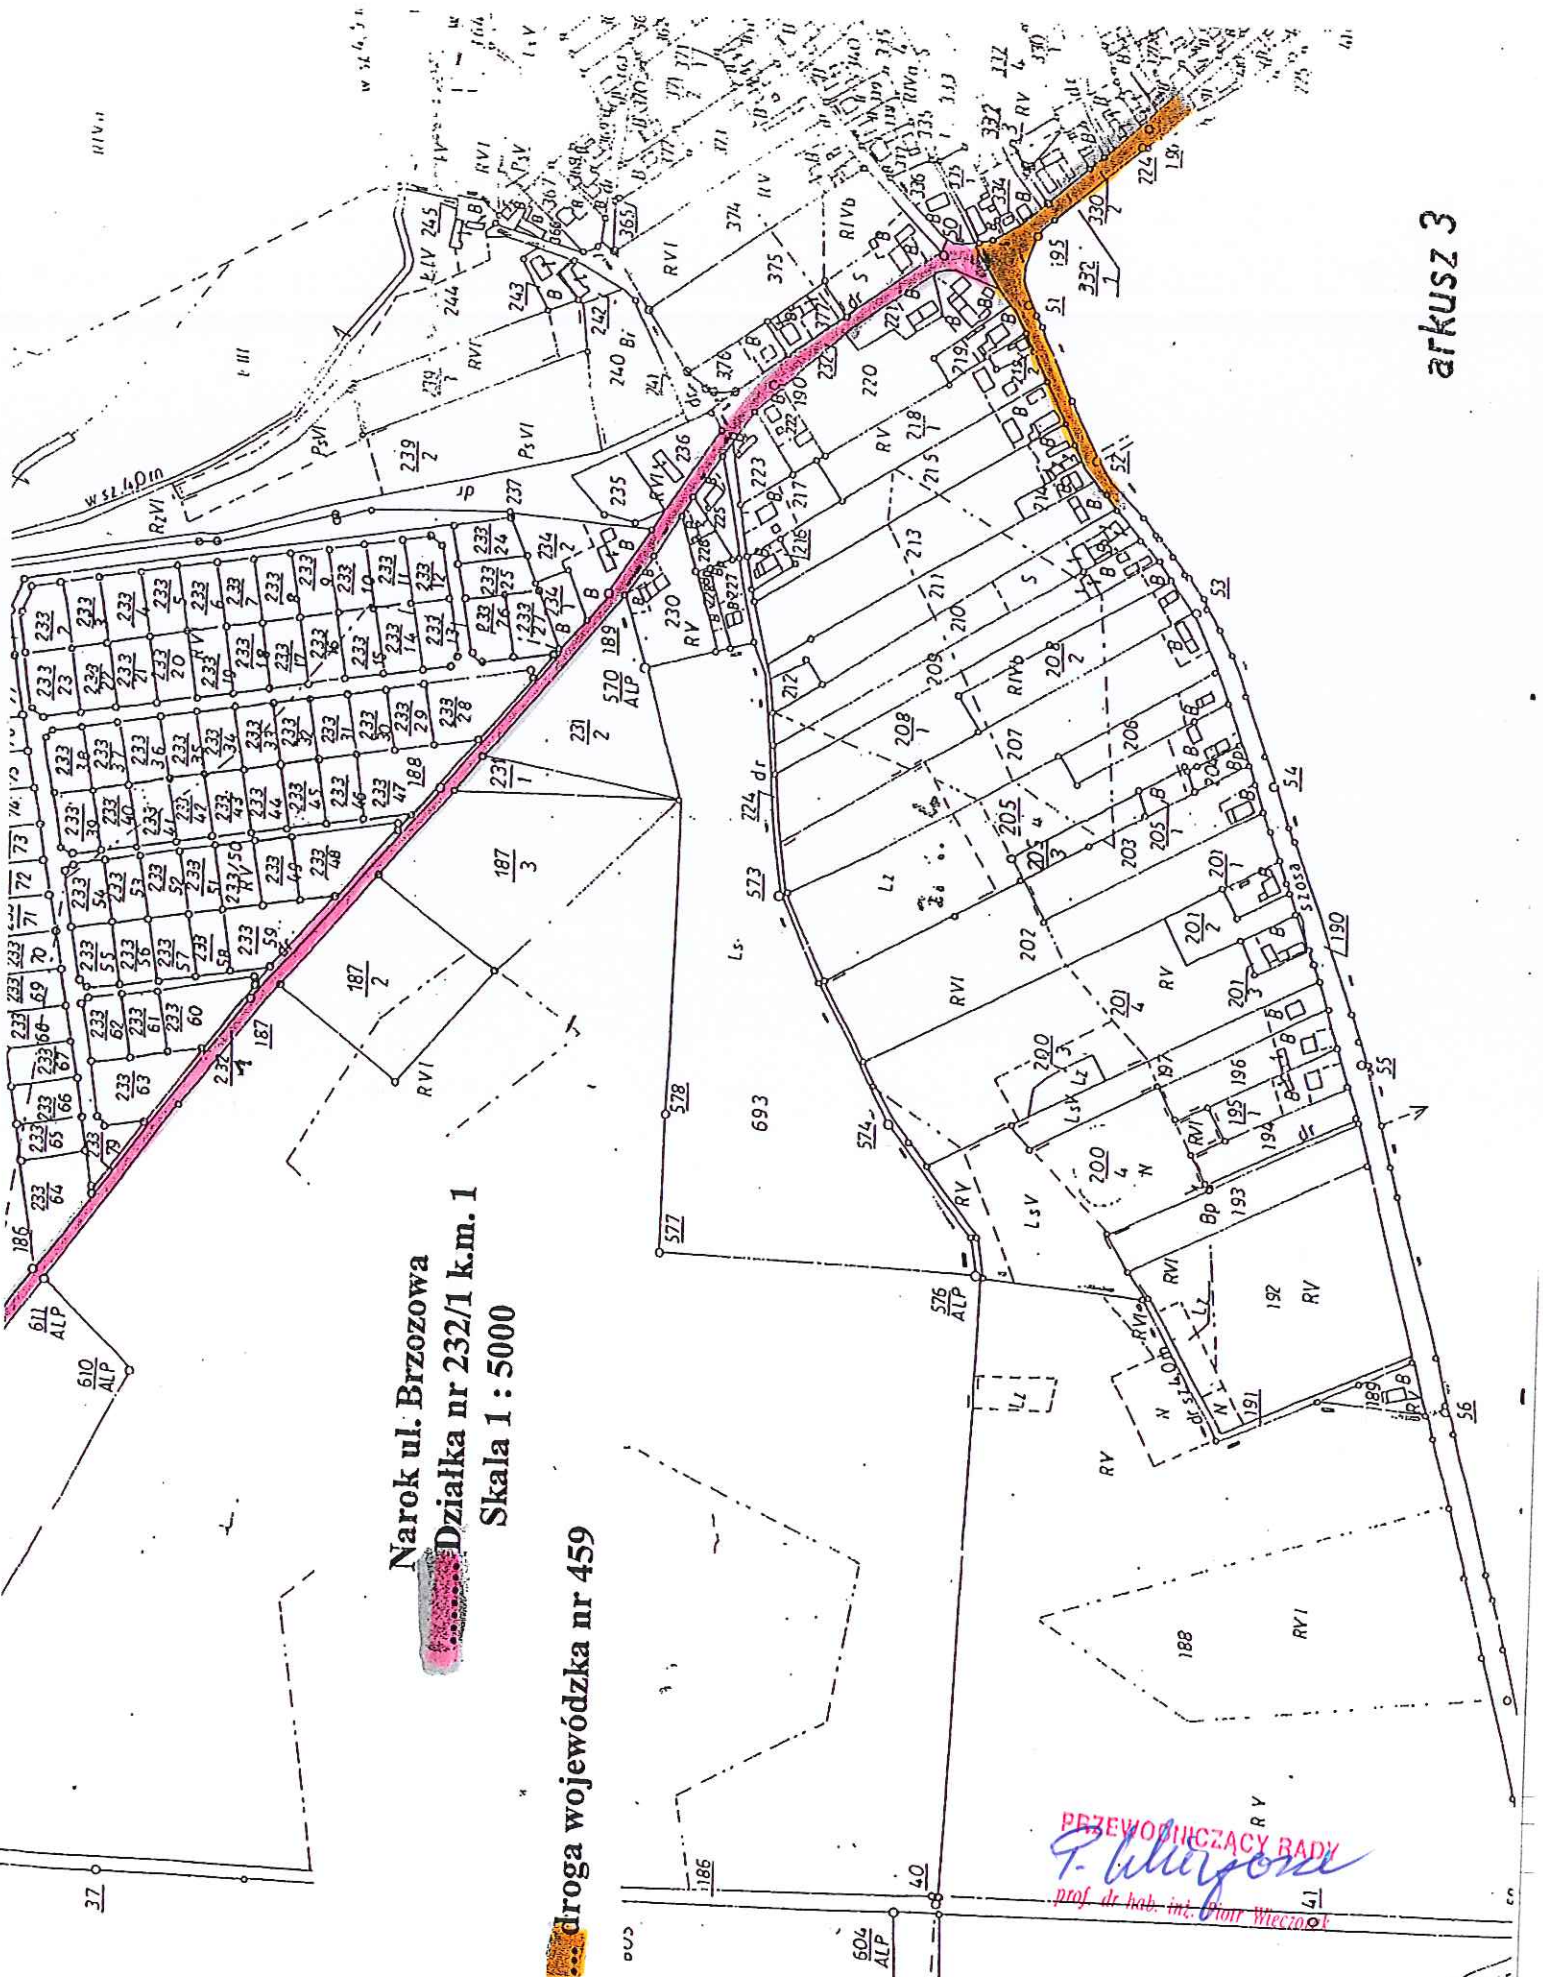

Narok ul. Brzozowa
Działka nr 232/1 k.m. 1
Skala 1 : 5000

droga wojewódzka nr 459

PRZEWODNICZĄCY RADY
P. Kłoczko
prof. dr hab. int. Piotr Włoczek