

**UCHWAŁA NR XII/102/19  
RADY GMINY DĄBROWA**

z dnia 26 września 2019 r.

**w sprawie przystąpienia do sporządzenia miejscowego planu zagospodarowania przestrzennego na obszarze  
Gminy Dąbrowa obejmującego część obrębu wsi Chróścina**

Na podstawie art. 18 ust. 2 pkt 5 ustawy z dnia 8 marca 1990 roku o samorządzie gminnym (Dz.U. z 2019 r., poz. 506 z późn.zm.) oraz art. 14 ust. 1 ustawy z dnia 27 marca 2003 roku o planowaniu i zagospodarowaniu przestrzennym (Dz. U. z 2018 r., poz. 1945 z późn.zm.), Rada Gminy Dąbrowa uchwala, co następuje:

**§ 1.** Przystępuje się do sporządzenia miejscowego planu zagospodarowania przestrzennego na obszarze Gminy Dąbrowa, obejmującego część obrębu wsi Chróścina.


**§ 2.** Granice sporządzenia miejscowego planu zagospodarowania przestrzennego wyznaczają granice obszaru objętego projektem planu, zgodnie z załącznikami graficznymi nr 1A i 1B do uchwały, stanowiącymi integralną część niniejszej uchwały.

**§ 3.** Wykonanie uchwały powierza się Wójtowi Gminy Dąbrowa.

**§ 4.** Uchwała wchodzi w życie z dniem podjęcia.

Przewodniczący Rady Gminy


**Mariusz Konopa**

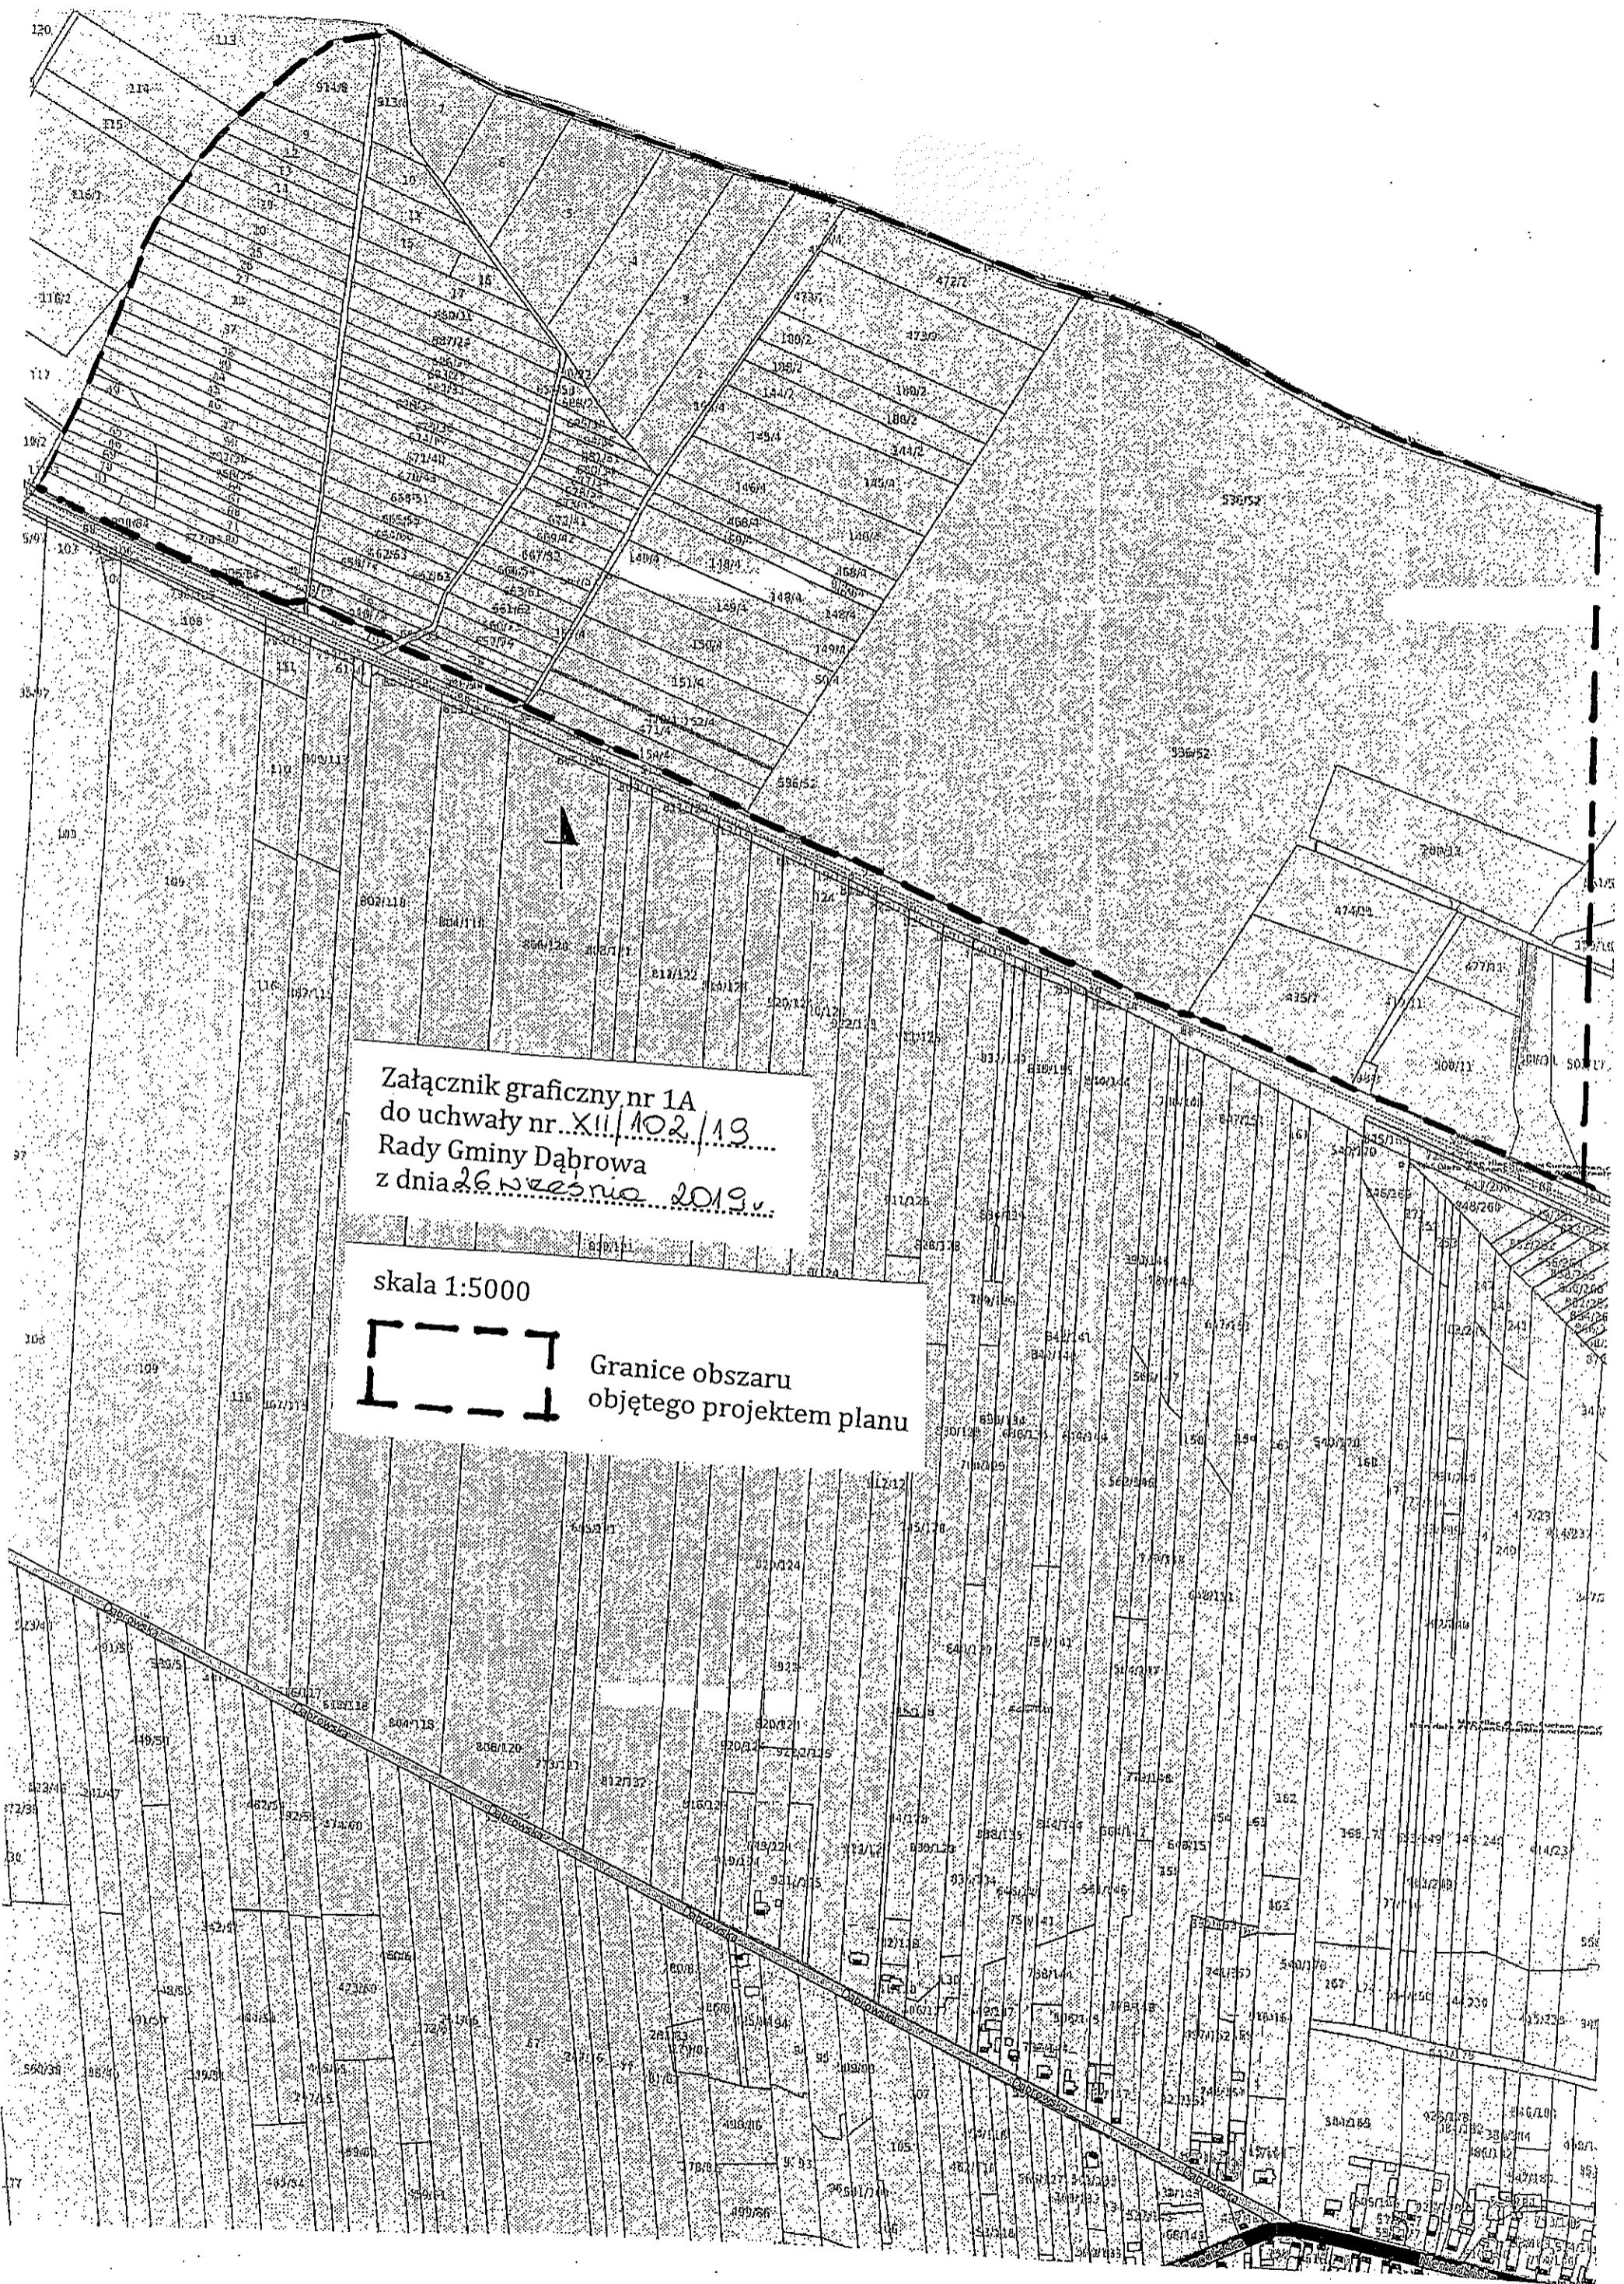

Załącznik graficzny nr 1A  
do uchwały nr...XII/102/19...  
Rady Gminy Dąbrowa  
z dnia 26 września 2019 r.

skala 1:5000  
[---] Granice obszaru  
objętego projektem planu



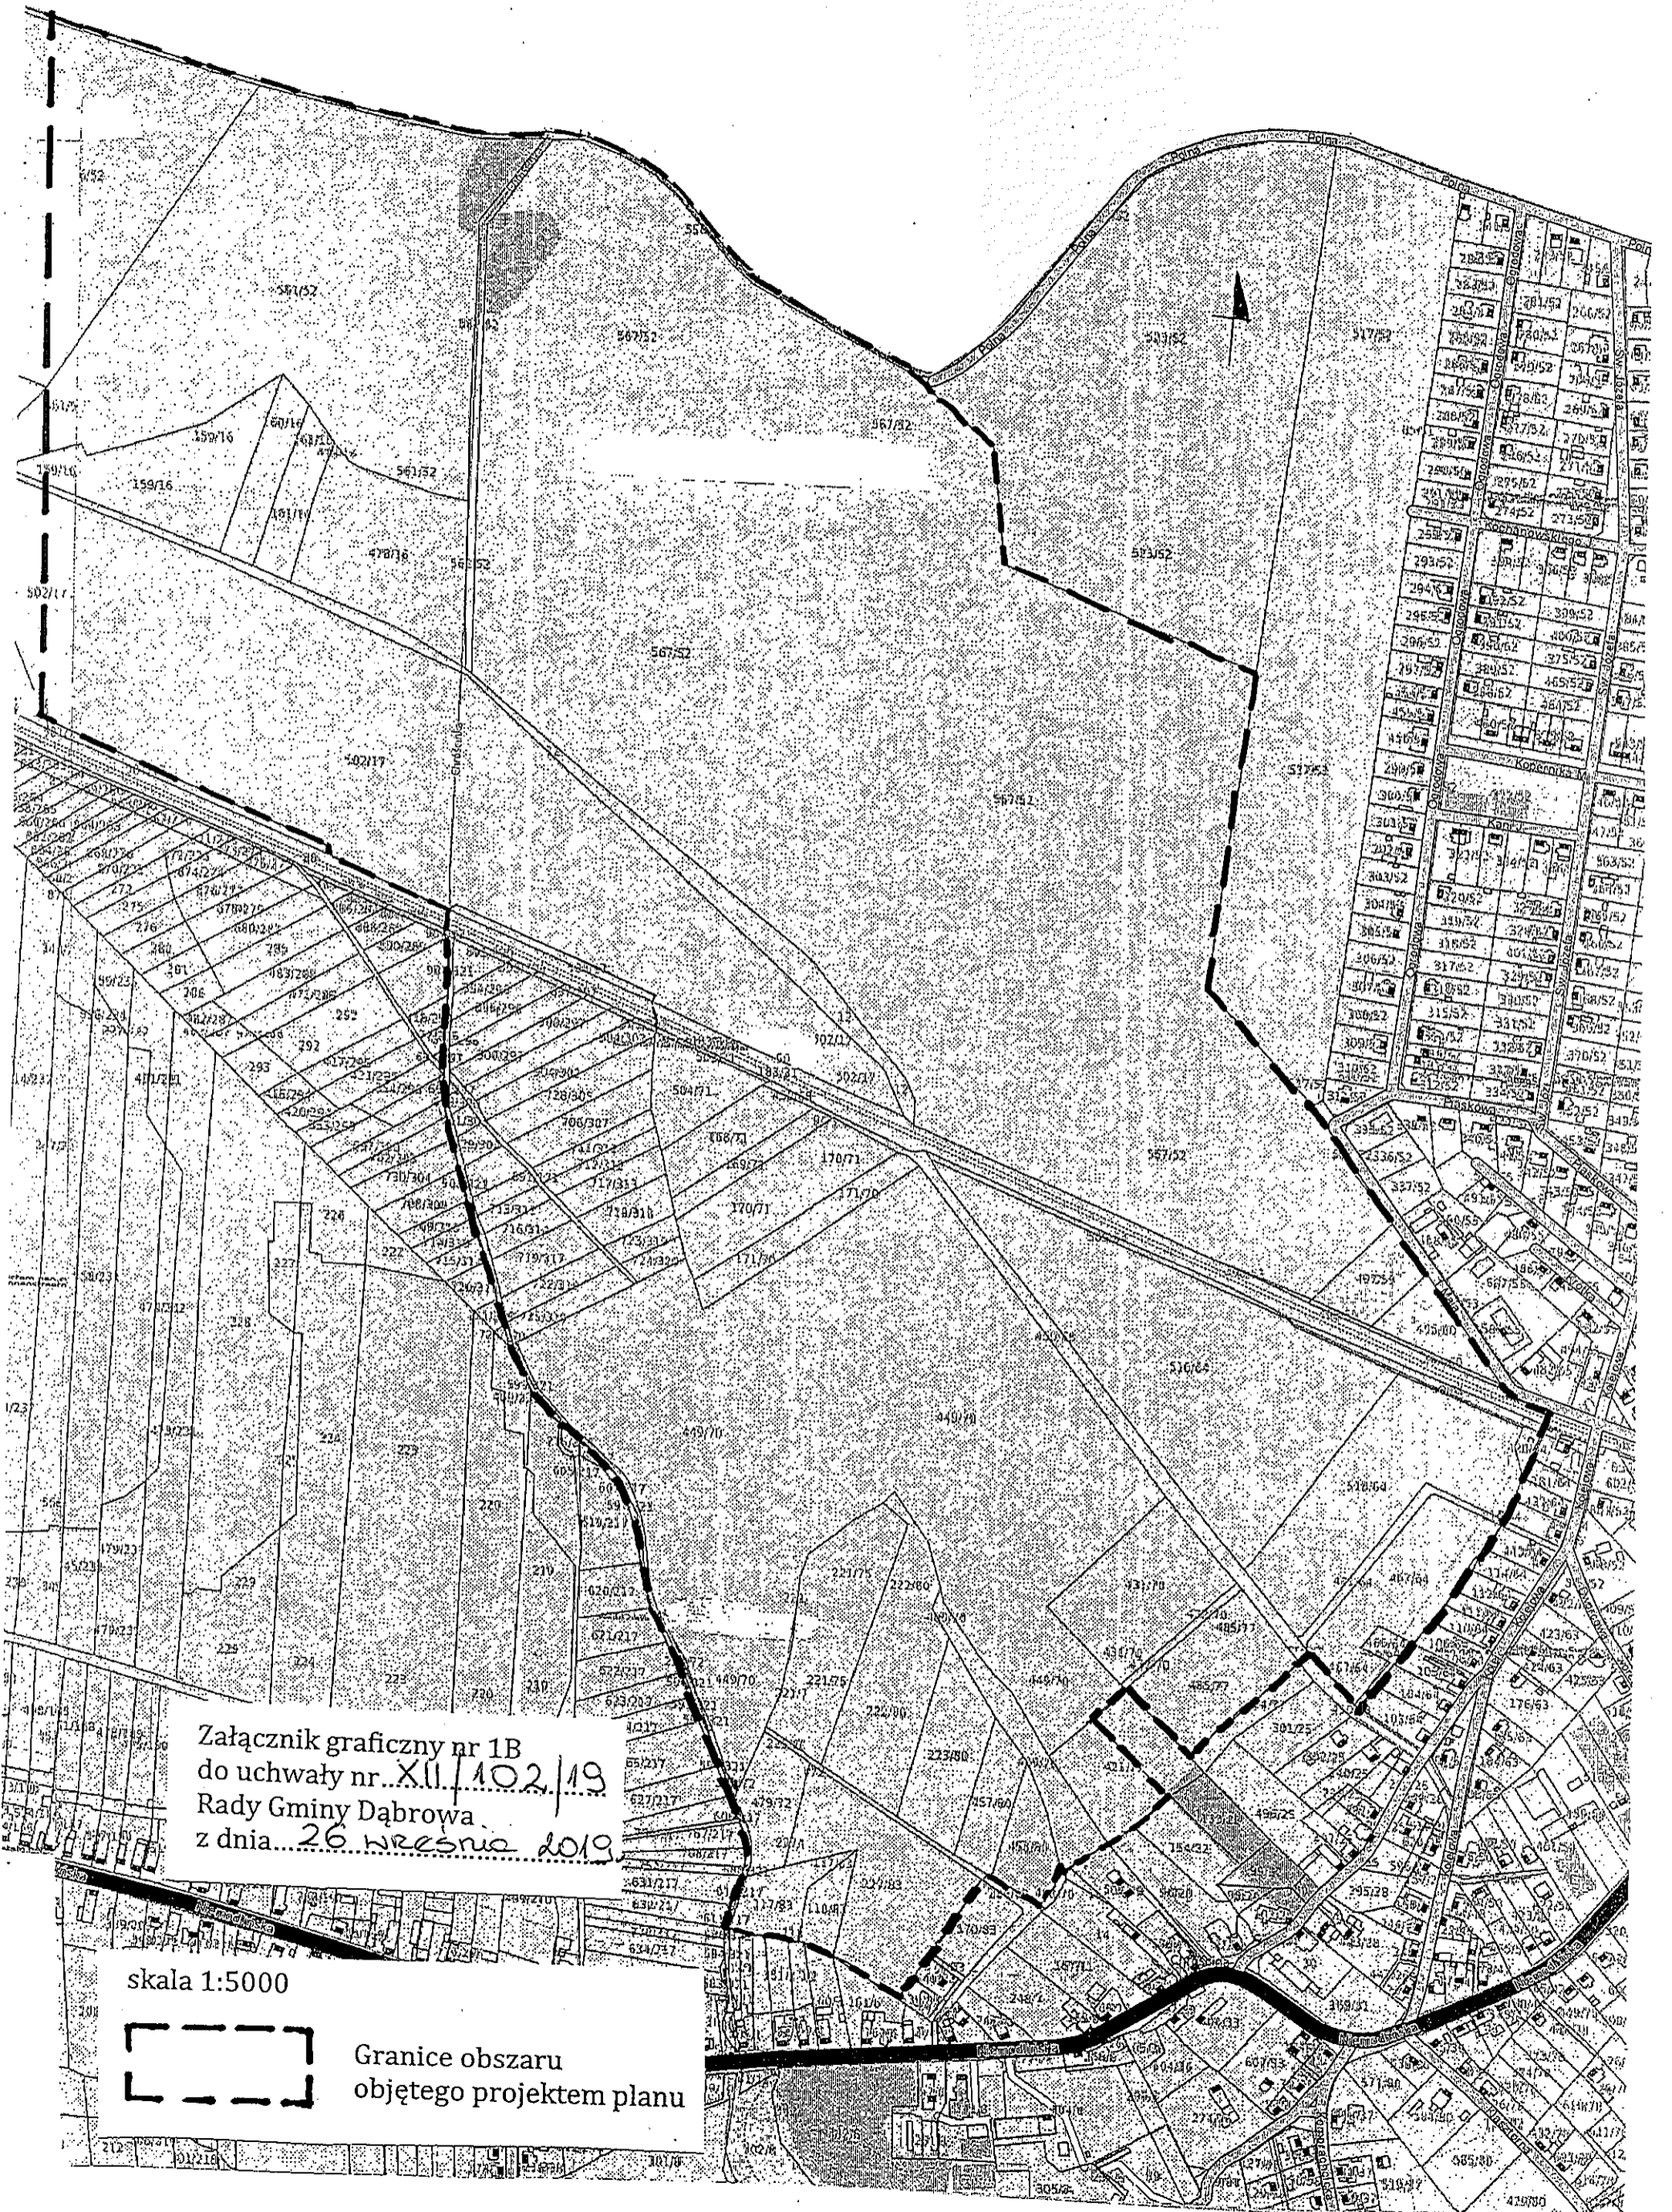

Załącznik graficzny nr 1B  
do uchwały nr XII/102/19  
Rady Gminy Dąbrowa  
z dnia 26 września 2019

skala 1:5000



Granice obszaru  
objętego projektem planu