

**MIEJSCOWY PLAN
ZAGOSPODAROWANIA
PRZESTRZENNEGO**

z. 2

GMINA DĄBROWA

DLA OBSZARU DZIAŁEK:

561/138

563/148

571/138

573/148

k.m 2

W CHRÓSCINIE

UL. NIEMODLIŃSKA

RYSUNEK PLANU

SKALA **1:500**

ZALĄCZNIK NR


DO UCHWAŁY

RADY GMINY DĄBROWA

NR

Z DN.

mgr Stanisław Kosiński

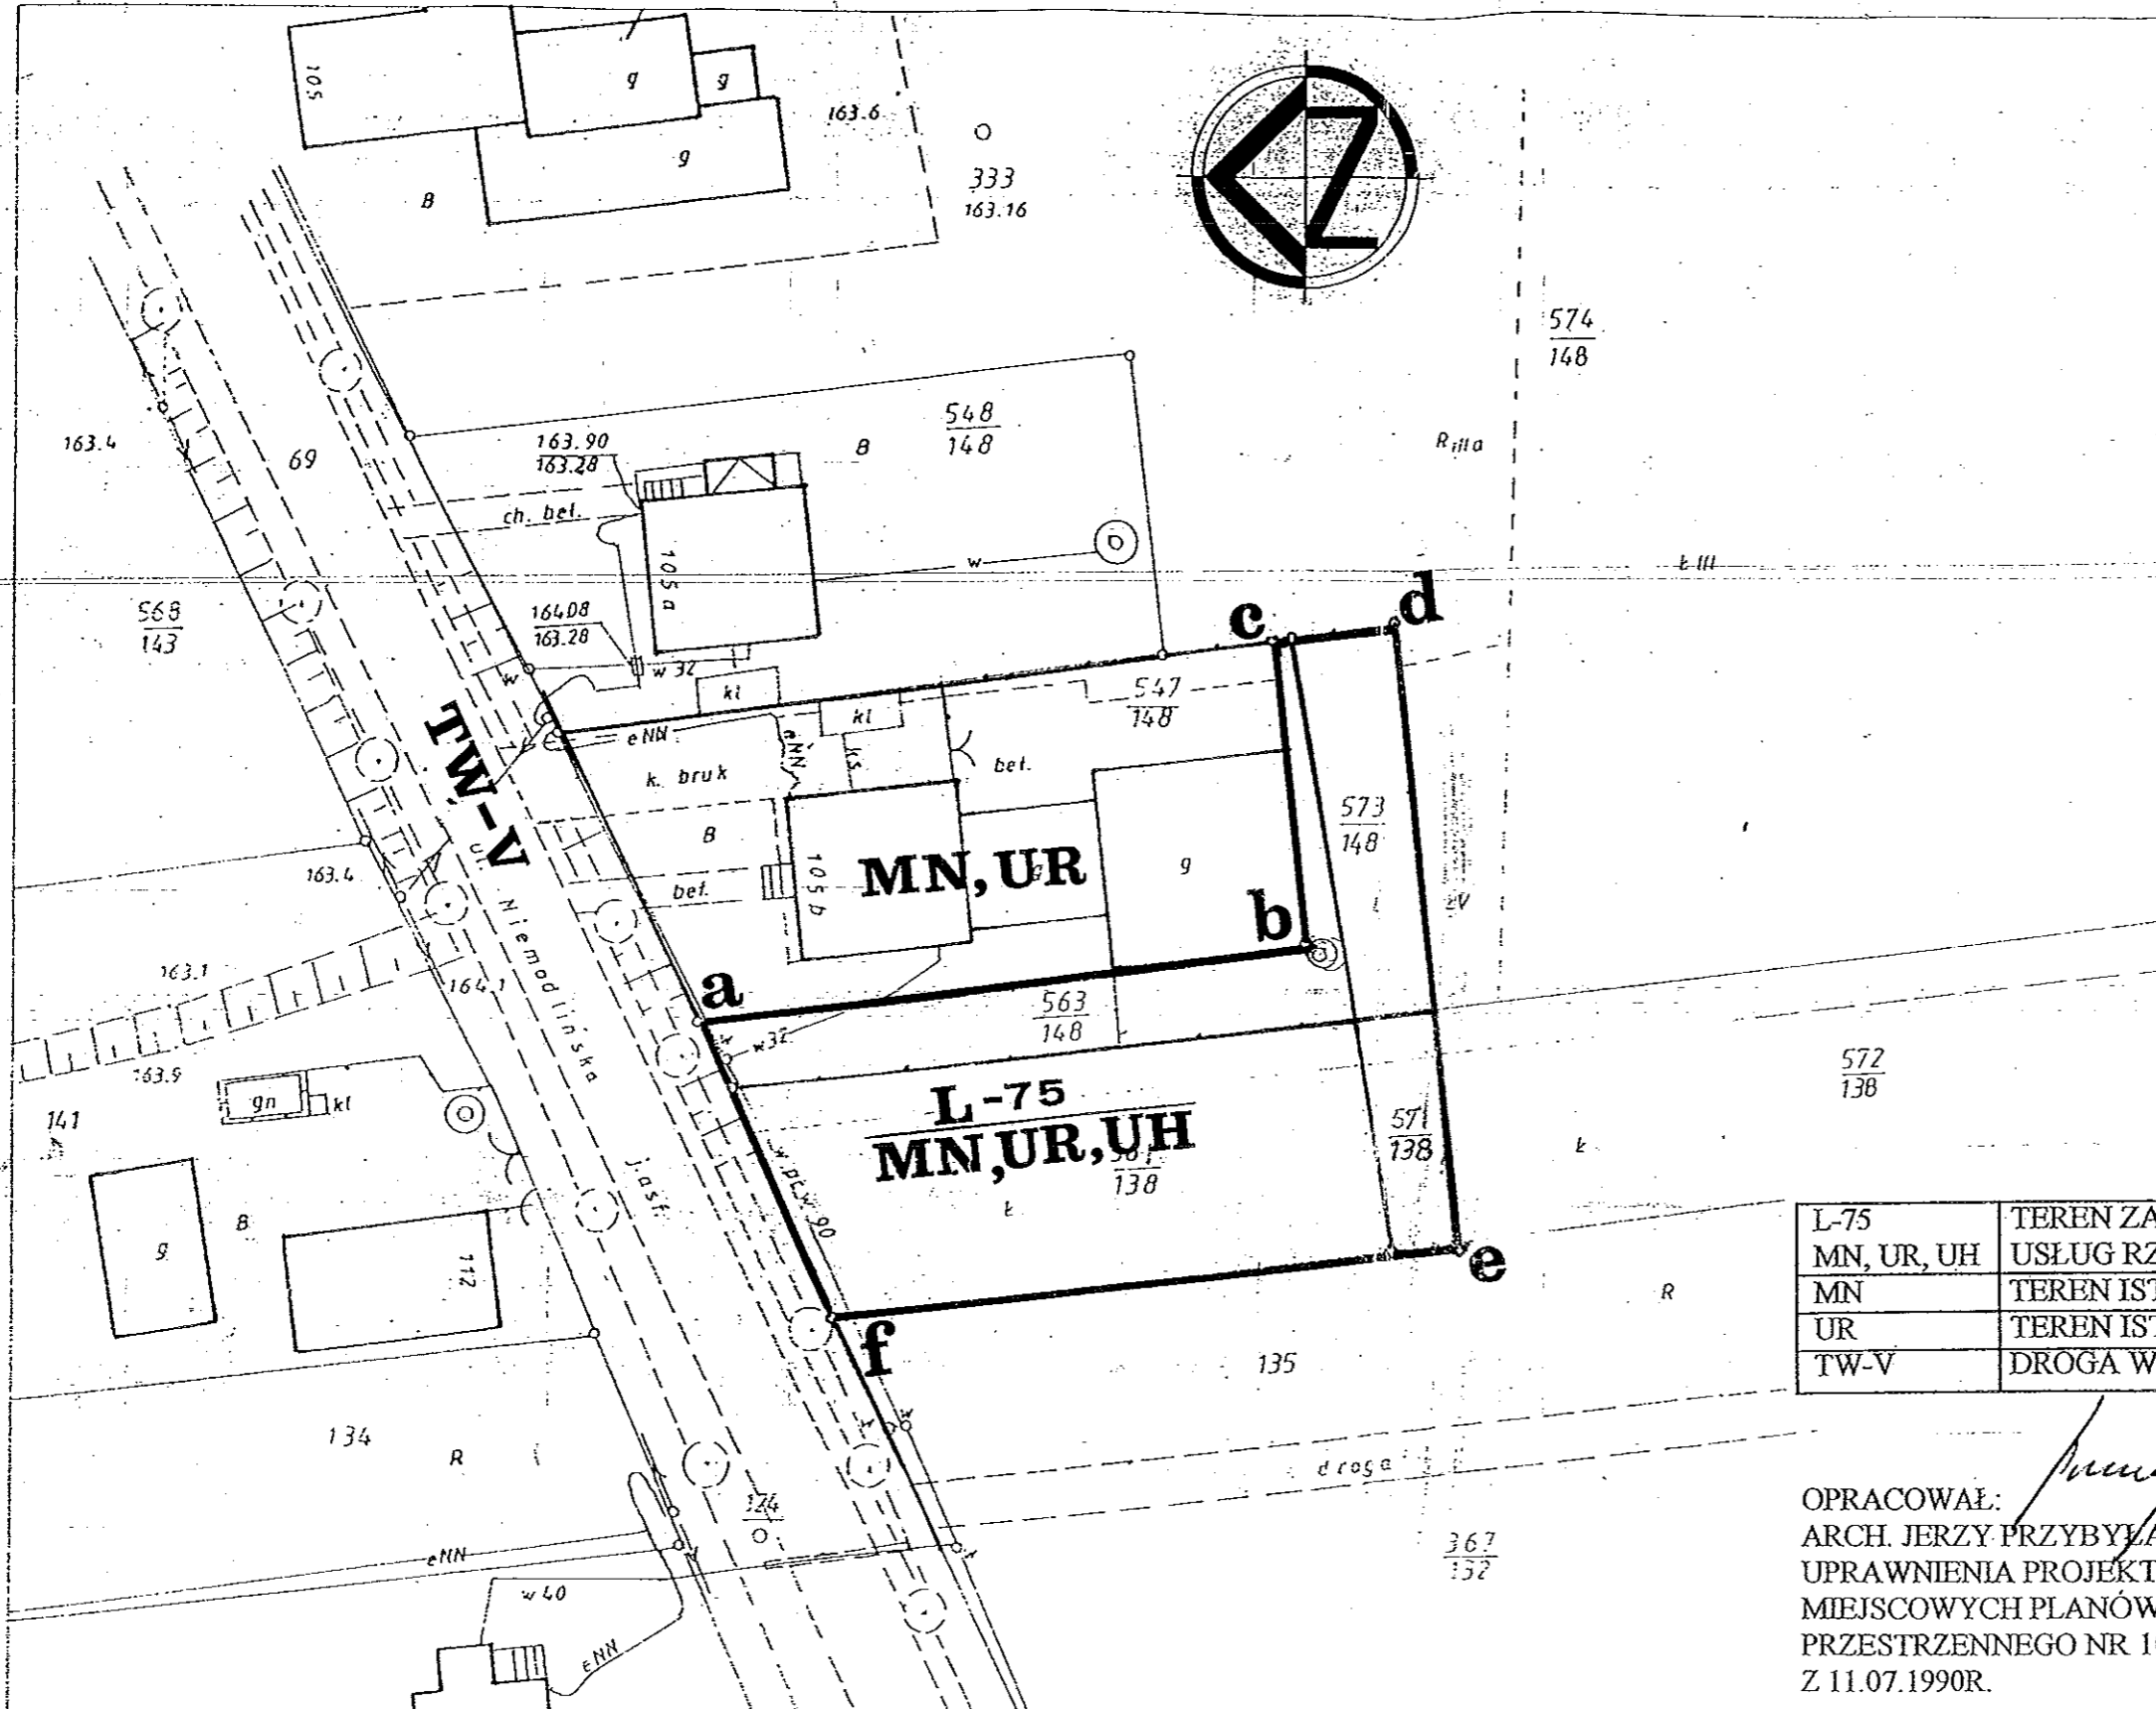

L-75	TEREN ZABUDOWY MIESZKANIOWEJ	abcdef
MN, UR, UH	USŁUG RZEMIEŚLNICZYCH I HANDLU	
MN	TEREN ISTNIEJĄCEJ ZABUDOWY MIESZKANIOWEJ	
UR	TEREN ISTNIEJĄCEJ ZABUDOWY USŁUGOWEJ	
TW-V	DROGA WOJEWÓDZKA 27-718 OPOLE-CHRÓSCINA-PRĄDY	

OPRACOWAŁ:
ARCH. JERZY PRZYBYŁA
UPRAWNIENIA PROJEKTANTA
MIEJSCOWYCH PLANÓW ZAGOSP.
PRZESTRZENNEGO NR 1090/90
Z 11.07.1990R.

Mapa do celów projektowych
odstawa: Rozporządzenia Ministra Gospodarki
Przestrzennej i Budownictwa z dn. 21.02. 1995r.
sprawie rodzaju i zakresu opracowań geodezyjno-
kartograficznych w budownictwie (Dz.U. Nr 25)

474 - 111 - 251
(fotopowiększenie)

1:500

Mapa jednostkowa
Sporządzona przez
Geodeta uprawniony
Eugeniusz Stepień
Tulowice, ul. Czerwona 74/75
zozw, MGPIB Nr B613

województwo : opolskie
gmina : Dąbrowa
obreb : CHRÓSCINA
K.m. 2 działka $\frac{547}{148}$ $\frac{573}{148}$

Układ współrzędnych „1965”
Układ odniesienia „Kronsztadt”
Niks rob. 93 11
Dz. ew rob. 55: 1 2
Nie wyklucza się istnienia w terenie maych
nie wykazanych na niniejszej mapie urządzeń
podziemnych, które nie były zgłoszone
do inwentaryzacji lub o których brak
jest informacji w instytucjach branżowych.

Niemodlin 1997-10-13

Wojewódzki Ośrodek Dokumentacji
Geodezyjnej i Kartograficznej w Opolu
Filia nr 10 w Niemodlinie
Nr zgł. pracy 6.21/97 wykonał E. Stepień
Za zgodność z oryginałem
..... 13.06.1997
data
mgr inż. Walter Wószko