



Załącznik Nr 1  
do Uchwały Nr XIII/73/11  
Rady Gminy Dąbrowa  
z dnia 20 października 2011 r.

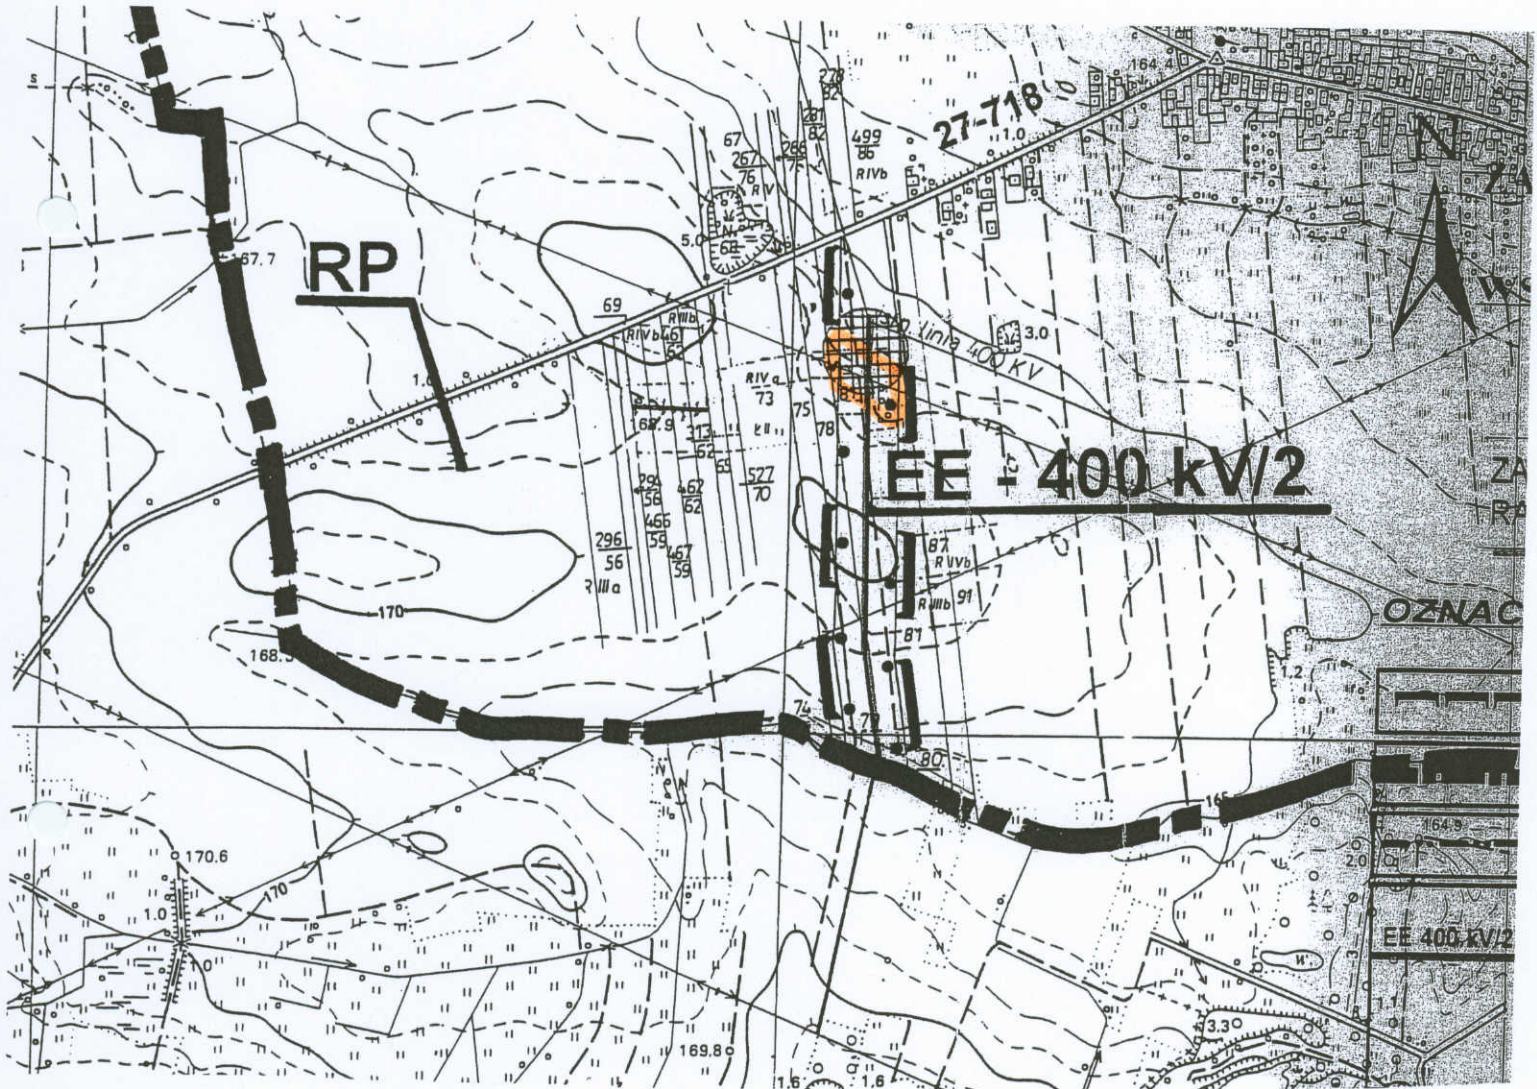

 granice obszaru  
objętego projektem planu

PRZEWODNICZĄCY RADY  
*P. Wieczorek*  
prof. dr hab. inż. Piotr Wieczorek