


Załącznik Nr 2  
do Uchwały Nr XII/65/11  
Rady Gminy Dąbrowa  
z dnia 22 września 2011 r.

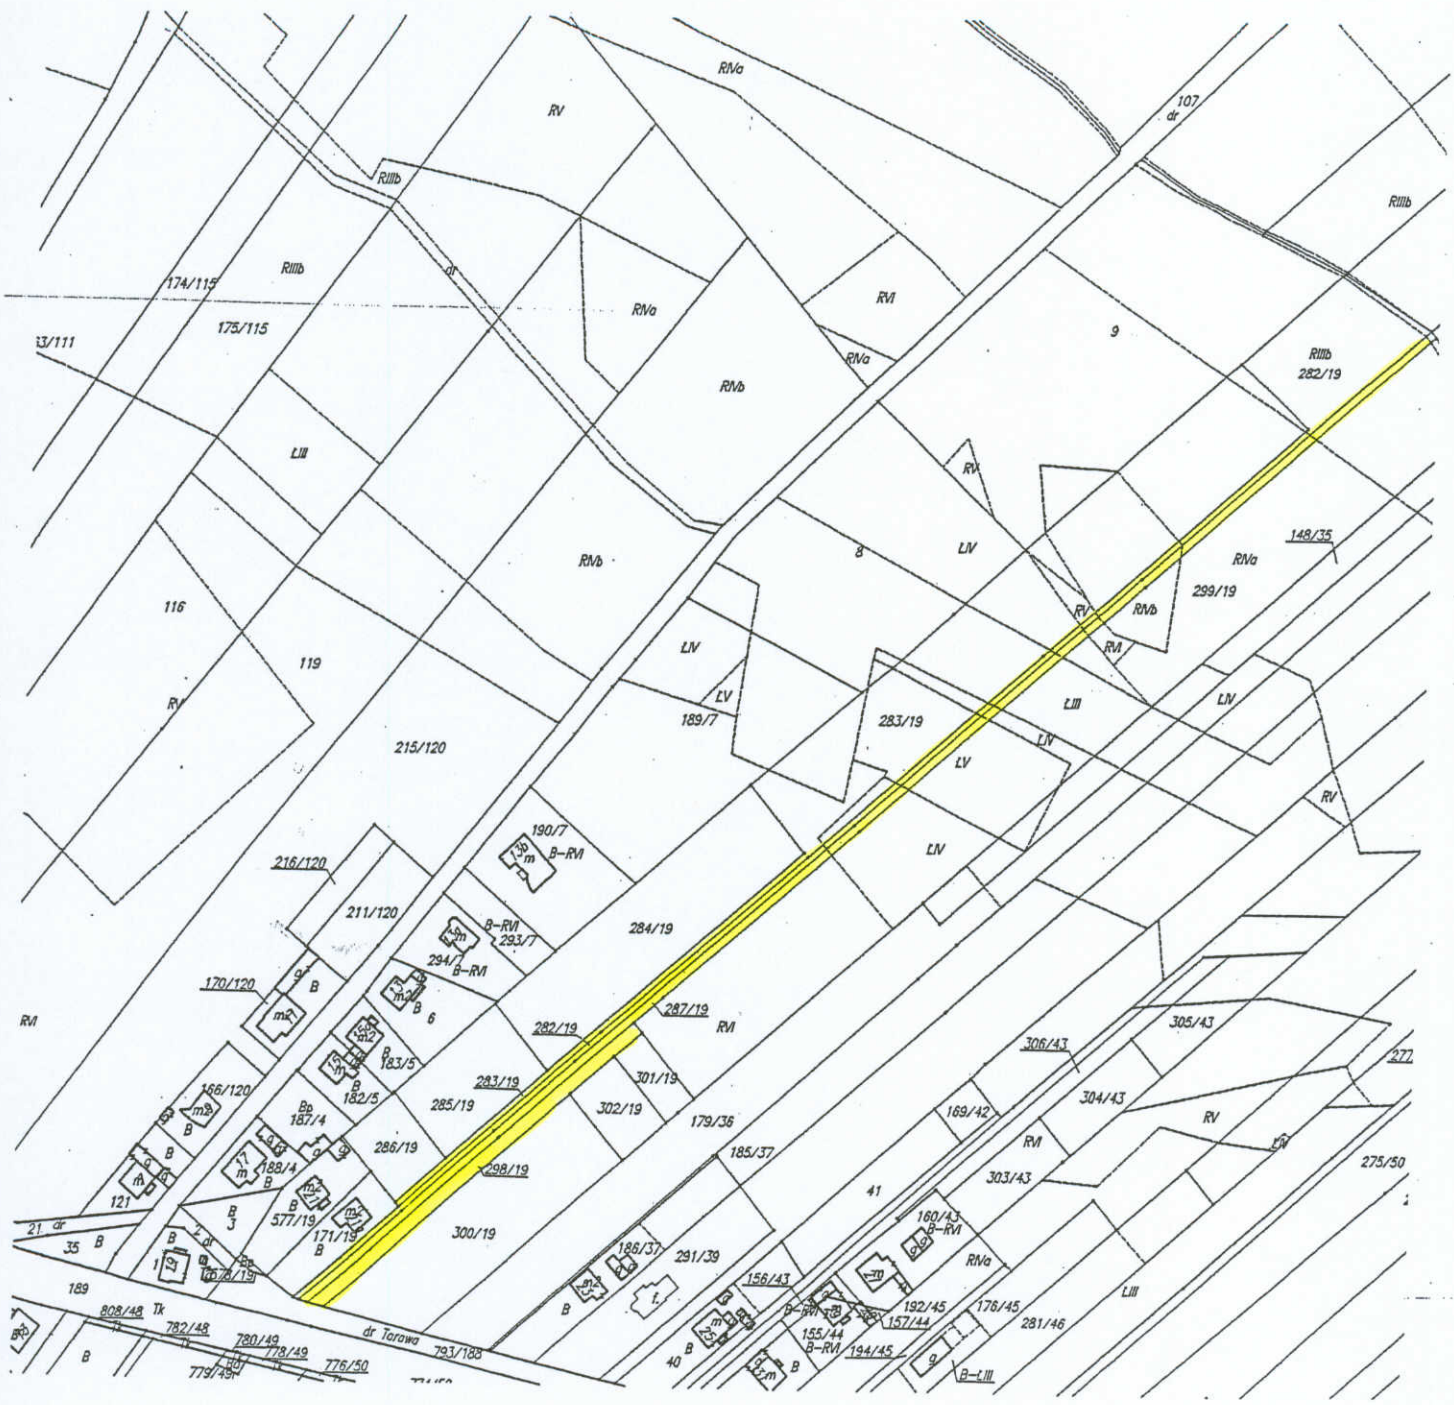

**UL. RADOSNA**