


Zatępanik. Nr. 2
do uchwały Nr. XXXIII/284/13
Rady Gminy Dąbrowa
z dnia 29 września 2013r.

Droga powiatowa nr 1720

Dąbrowa ul. Leśna
Działka nr 353 km. 2
Skala 1 : 5000

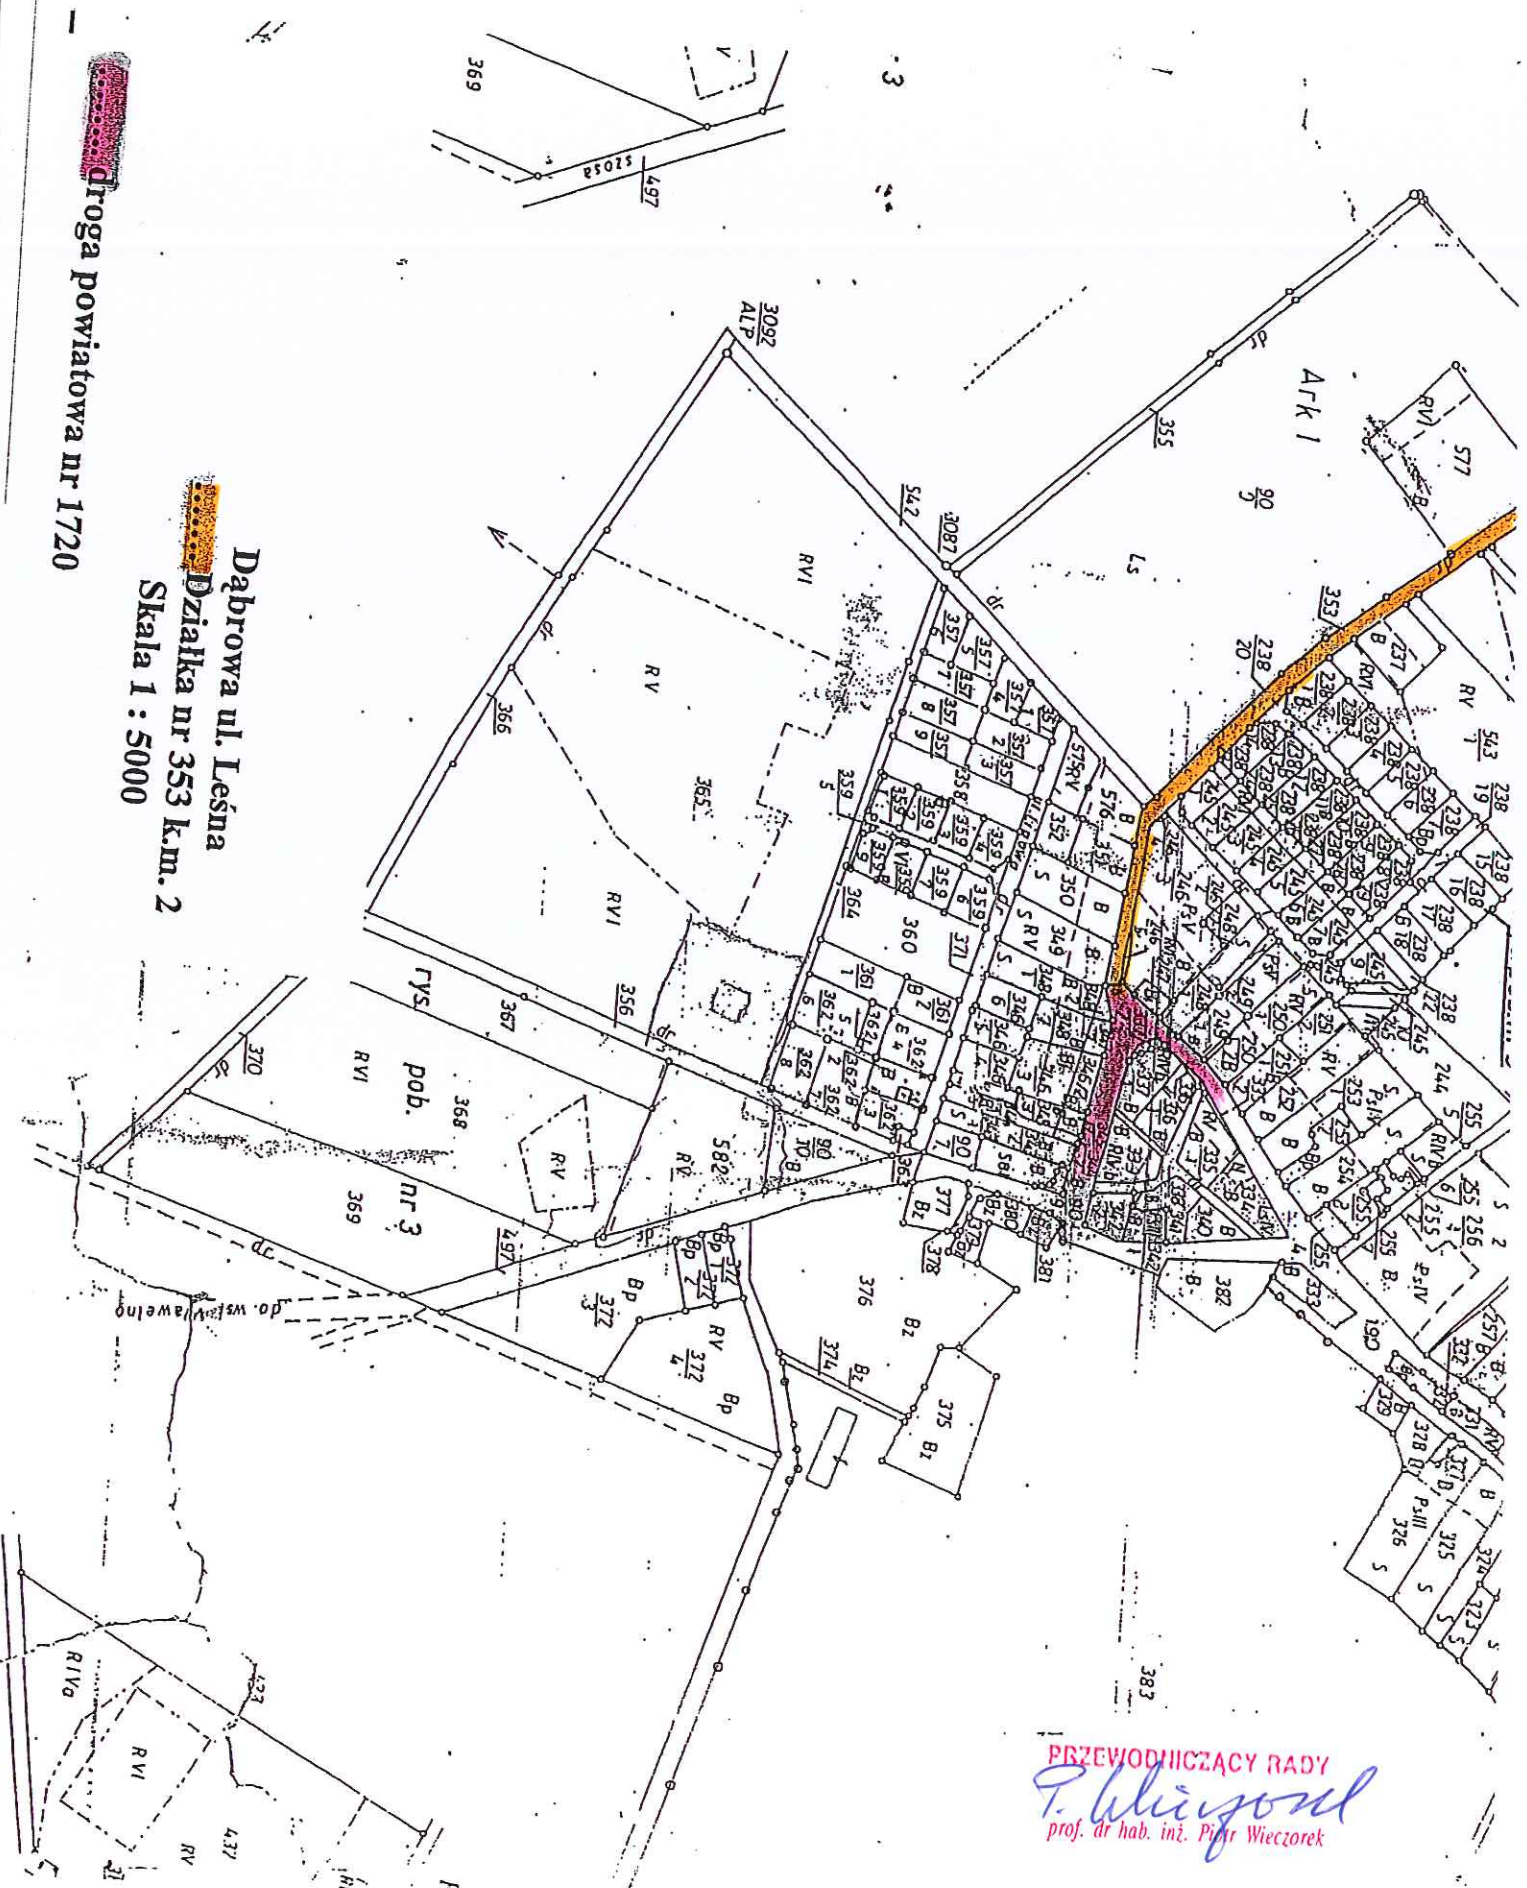

PRZEWODNICZĄCY RADY
P. Wiczcerek
prof. dr hab. inż. Piotr Wiczcerek