


Kopia mapy zasadniczej


Skala mapy 1:1000

Źródło arkusza mapy	6.139.18.06.3.4 i inne
Jednostka ewid.	DĄBROWA
Obręb ewid.	0005 LIPOWA
Numer działki	123
Ulica, nr	
Kład współrz. płaskich	2000/18
Kład wysokości	Kronstadt'86

Poświadcza się zgodność niniejszej kopii z treścią materiału państwowego zasobu geodezyjnego i kartograficznego	
Numer sprawy	GK.6642.1087.2021.RG
Nazwa materiału zasobu	Kopia mapy zasadniczej
Data wykonania kopii	28.04.2021
Sporządził(a):	Roksana Gala Z up. STAROSTY
	<i>Roksana Gala</i> Roksana Gala Młodszy Referent

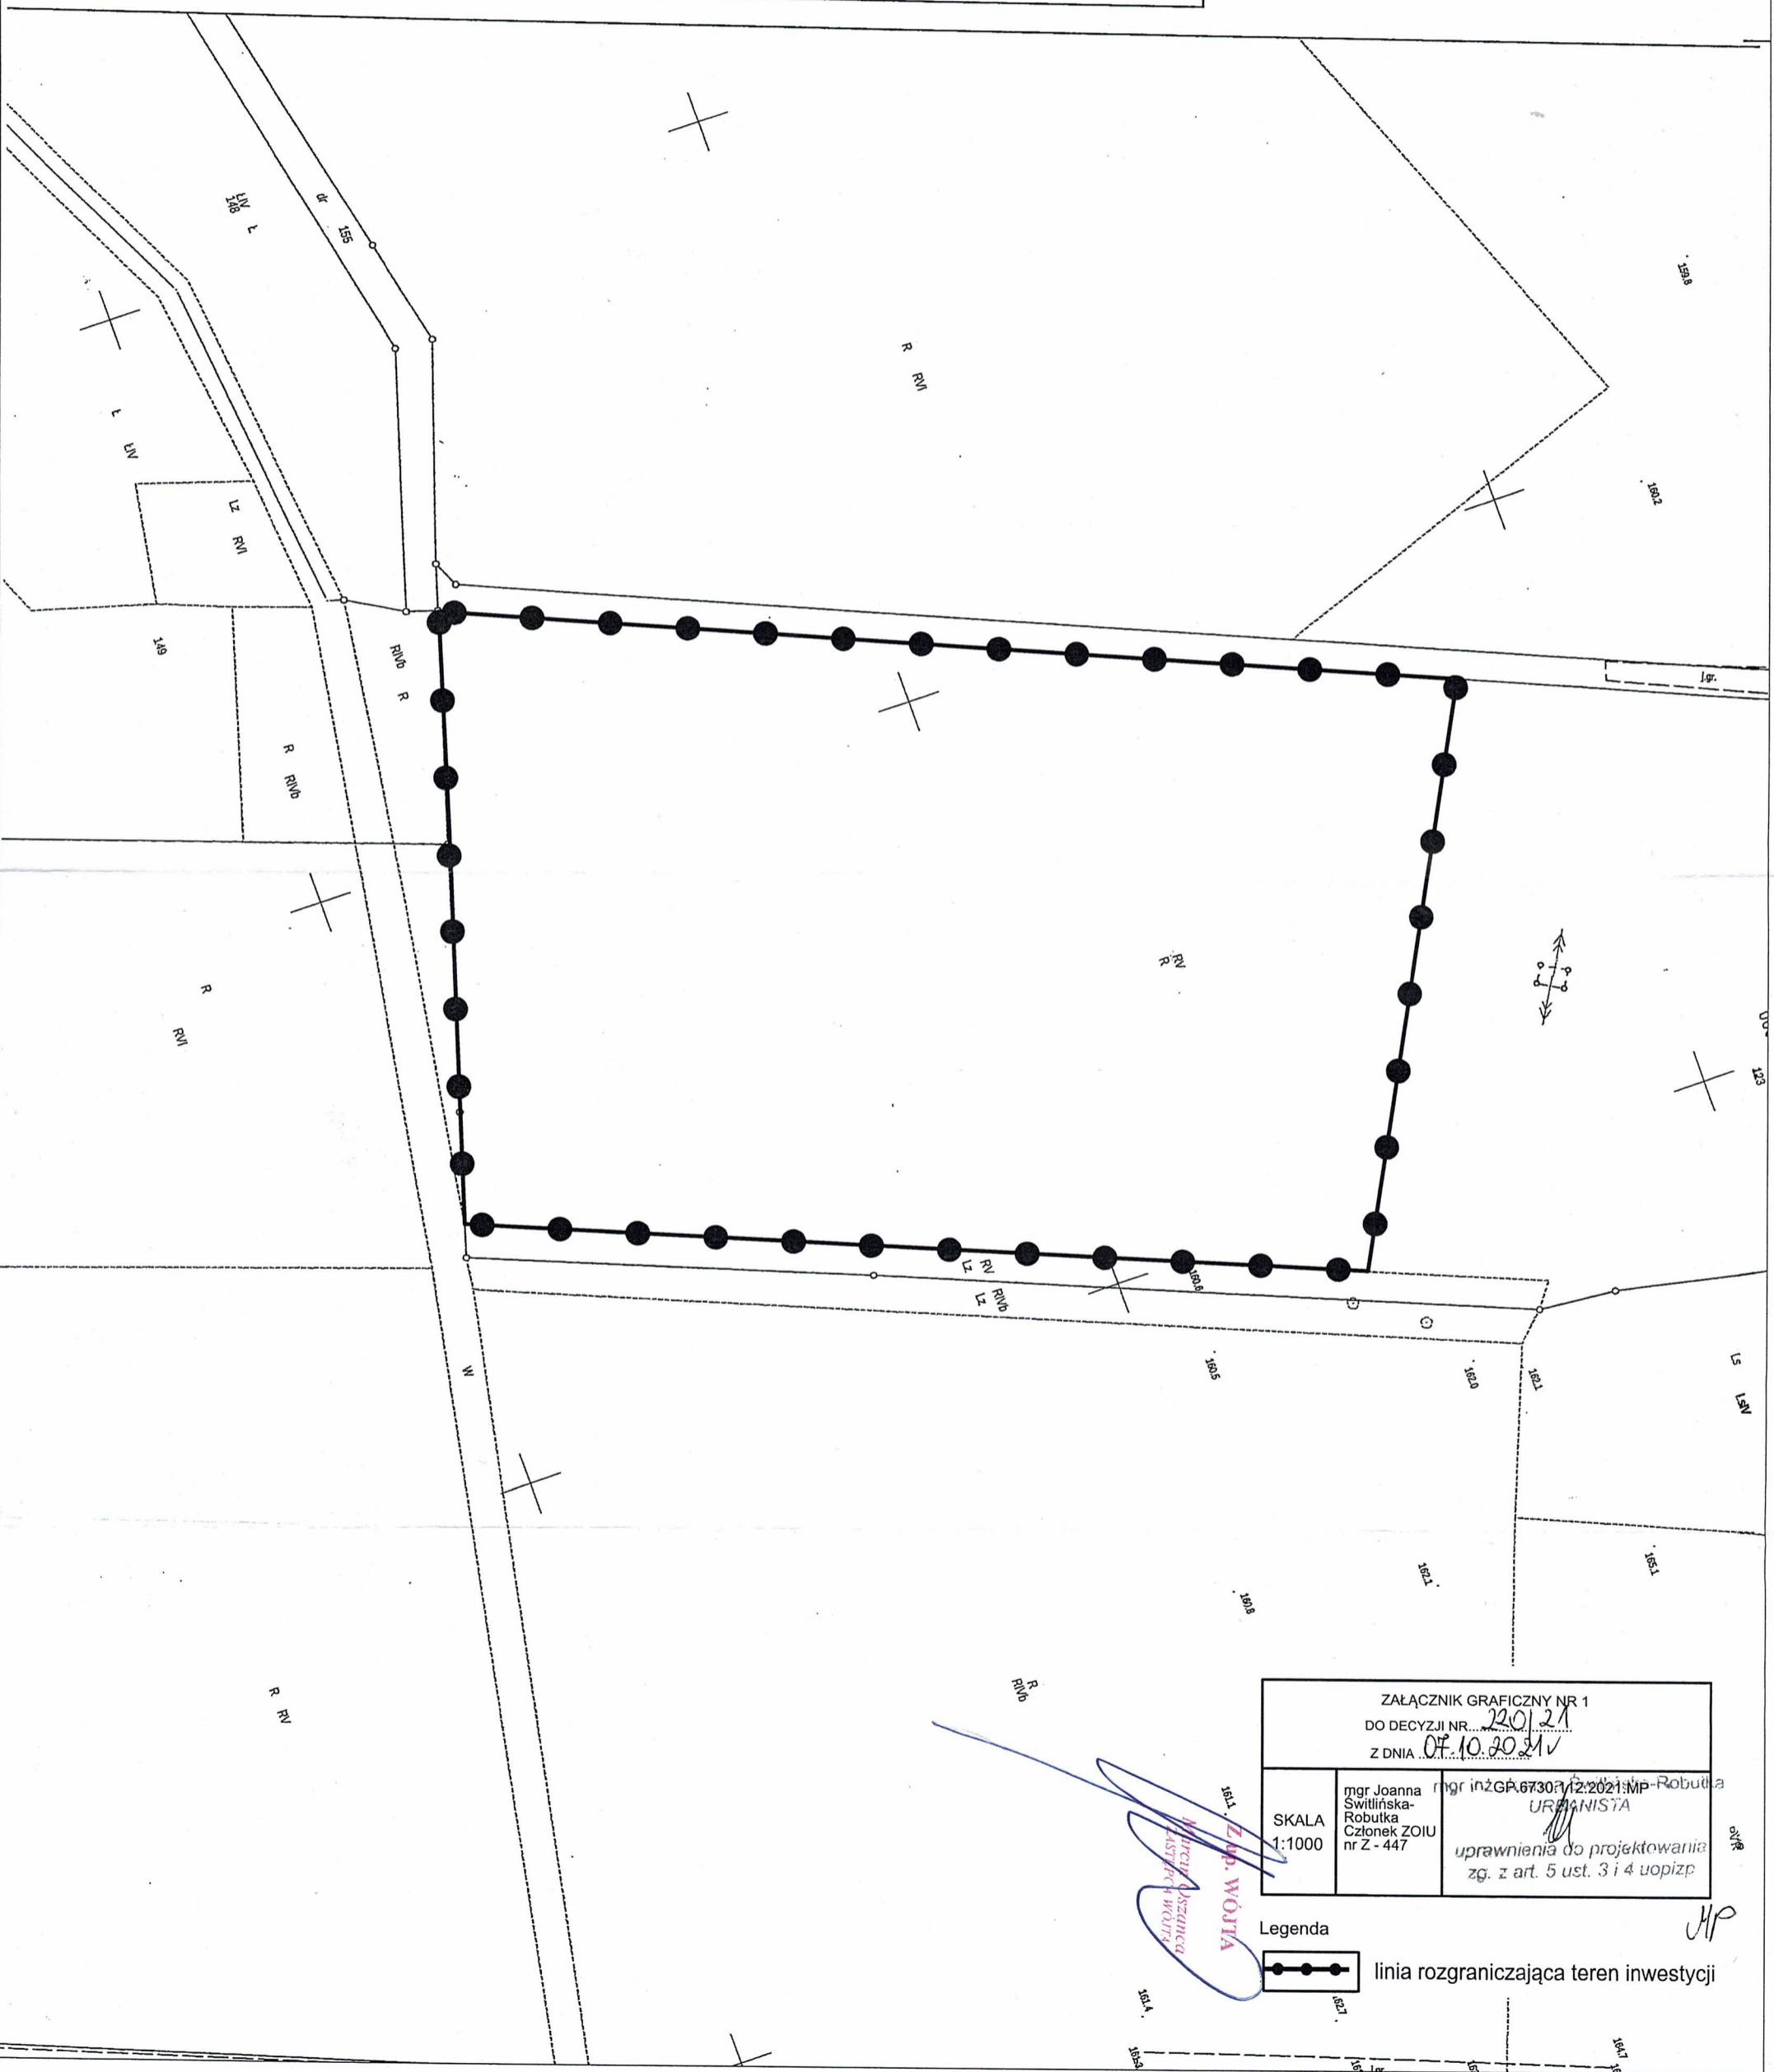

ZAŁĄCZNIK GRAFICZNY NR 1 DO DECYZJI NR. 220/21 Z DNIA 07.10.2021		
SKALA 1:1000	mgr Joanna Swilińska-Robotka Członek ZOJU nr Z - 447	mgr inż. GP. 67307/2021/MP-Robotka URBANISTA uprawnienia do projektowania zg. z art. 5 ust. 3 i 4 uopizp

Legenda
 linia rozgraniczająca teren inwestycji

Miasto Osiecznica
Zastępca Burmistrza
Z up. WÓJTA

MP