

**UCHWAŁA NR L/425/23  
RADY GMINY DĄBROWA**

z dnia 26 stycznia 2023 r.

**w sprawie przystąpienia do sporządzenia miejscowego planu zagospodarowania przestrzennego gminy  
Dąbrowa dla obszaru położonego w miejscowości Chróścina**

Na podstawie art.18 ust. 2 pkt 15 ustawy z dnia 8 marca 1990 r. o samorządzie gminnym (Dz. U. z 2023 r. poz. 40) oraz art. 14 ust. 1 i 2 ustawy z dnia 27 marca 2003 r. o planowaniu i zagospodarowaniu przestrzennym (Dz. U. z 2022 r. poz. 503; zm.: Dz. U. z 2022 r. poz. 1846, poz. 2185 i poz. 2747), **Rada Gminy Dąbrowa uchwala co następuje:**

**§ 1.** Przystępuje się do sporządzenia miejscowego planu zagospodarowania przestrzennego gminy Dąbrowa dla obszaru położonego w miejscowości Chróścina.

**§ 2.** Integralną część niniejszej uchwały stanowi załącznik graficzny nr 1, przedstawiający granicę obszaru objętego sporządzeniem miejscowego planu zagospodarowania przestrzennego.


**§ 3.** Wykonanie uchwały powierza się Wójtowi Gminy Dąbrowa.

**§ 4.** Uchwała wchodzi w życie z dniem podjęcia.

Przewodniczący Rady Gminy

**Mariusz Konopa**

Załącznik graficzny skala 1:5000

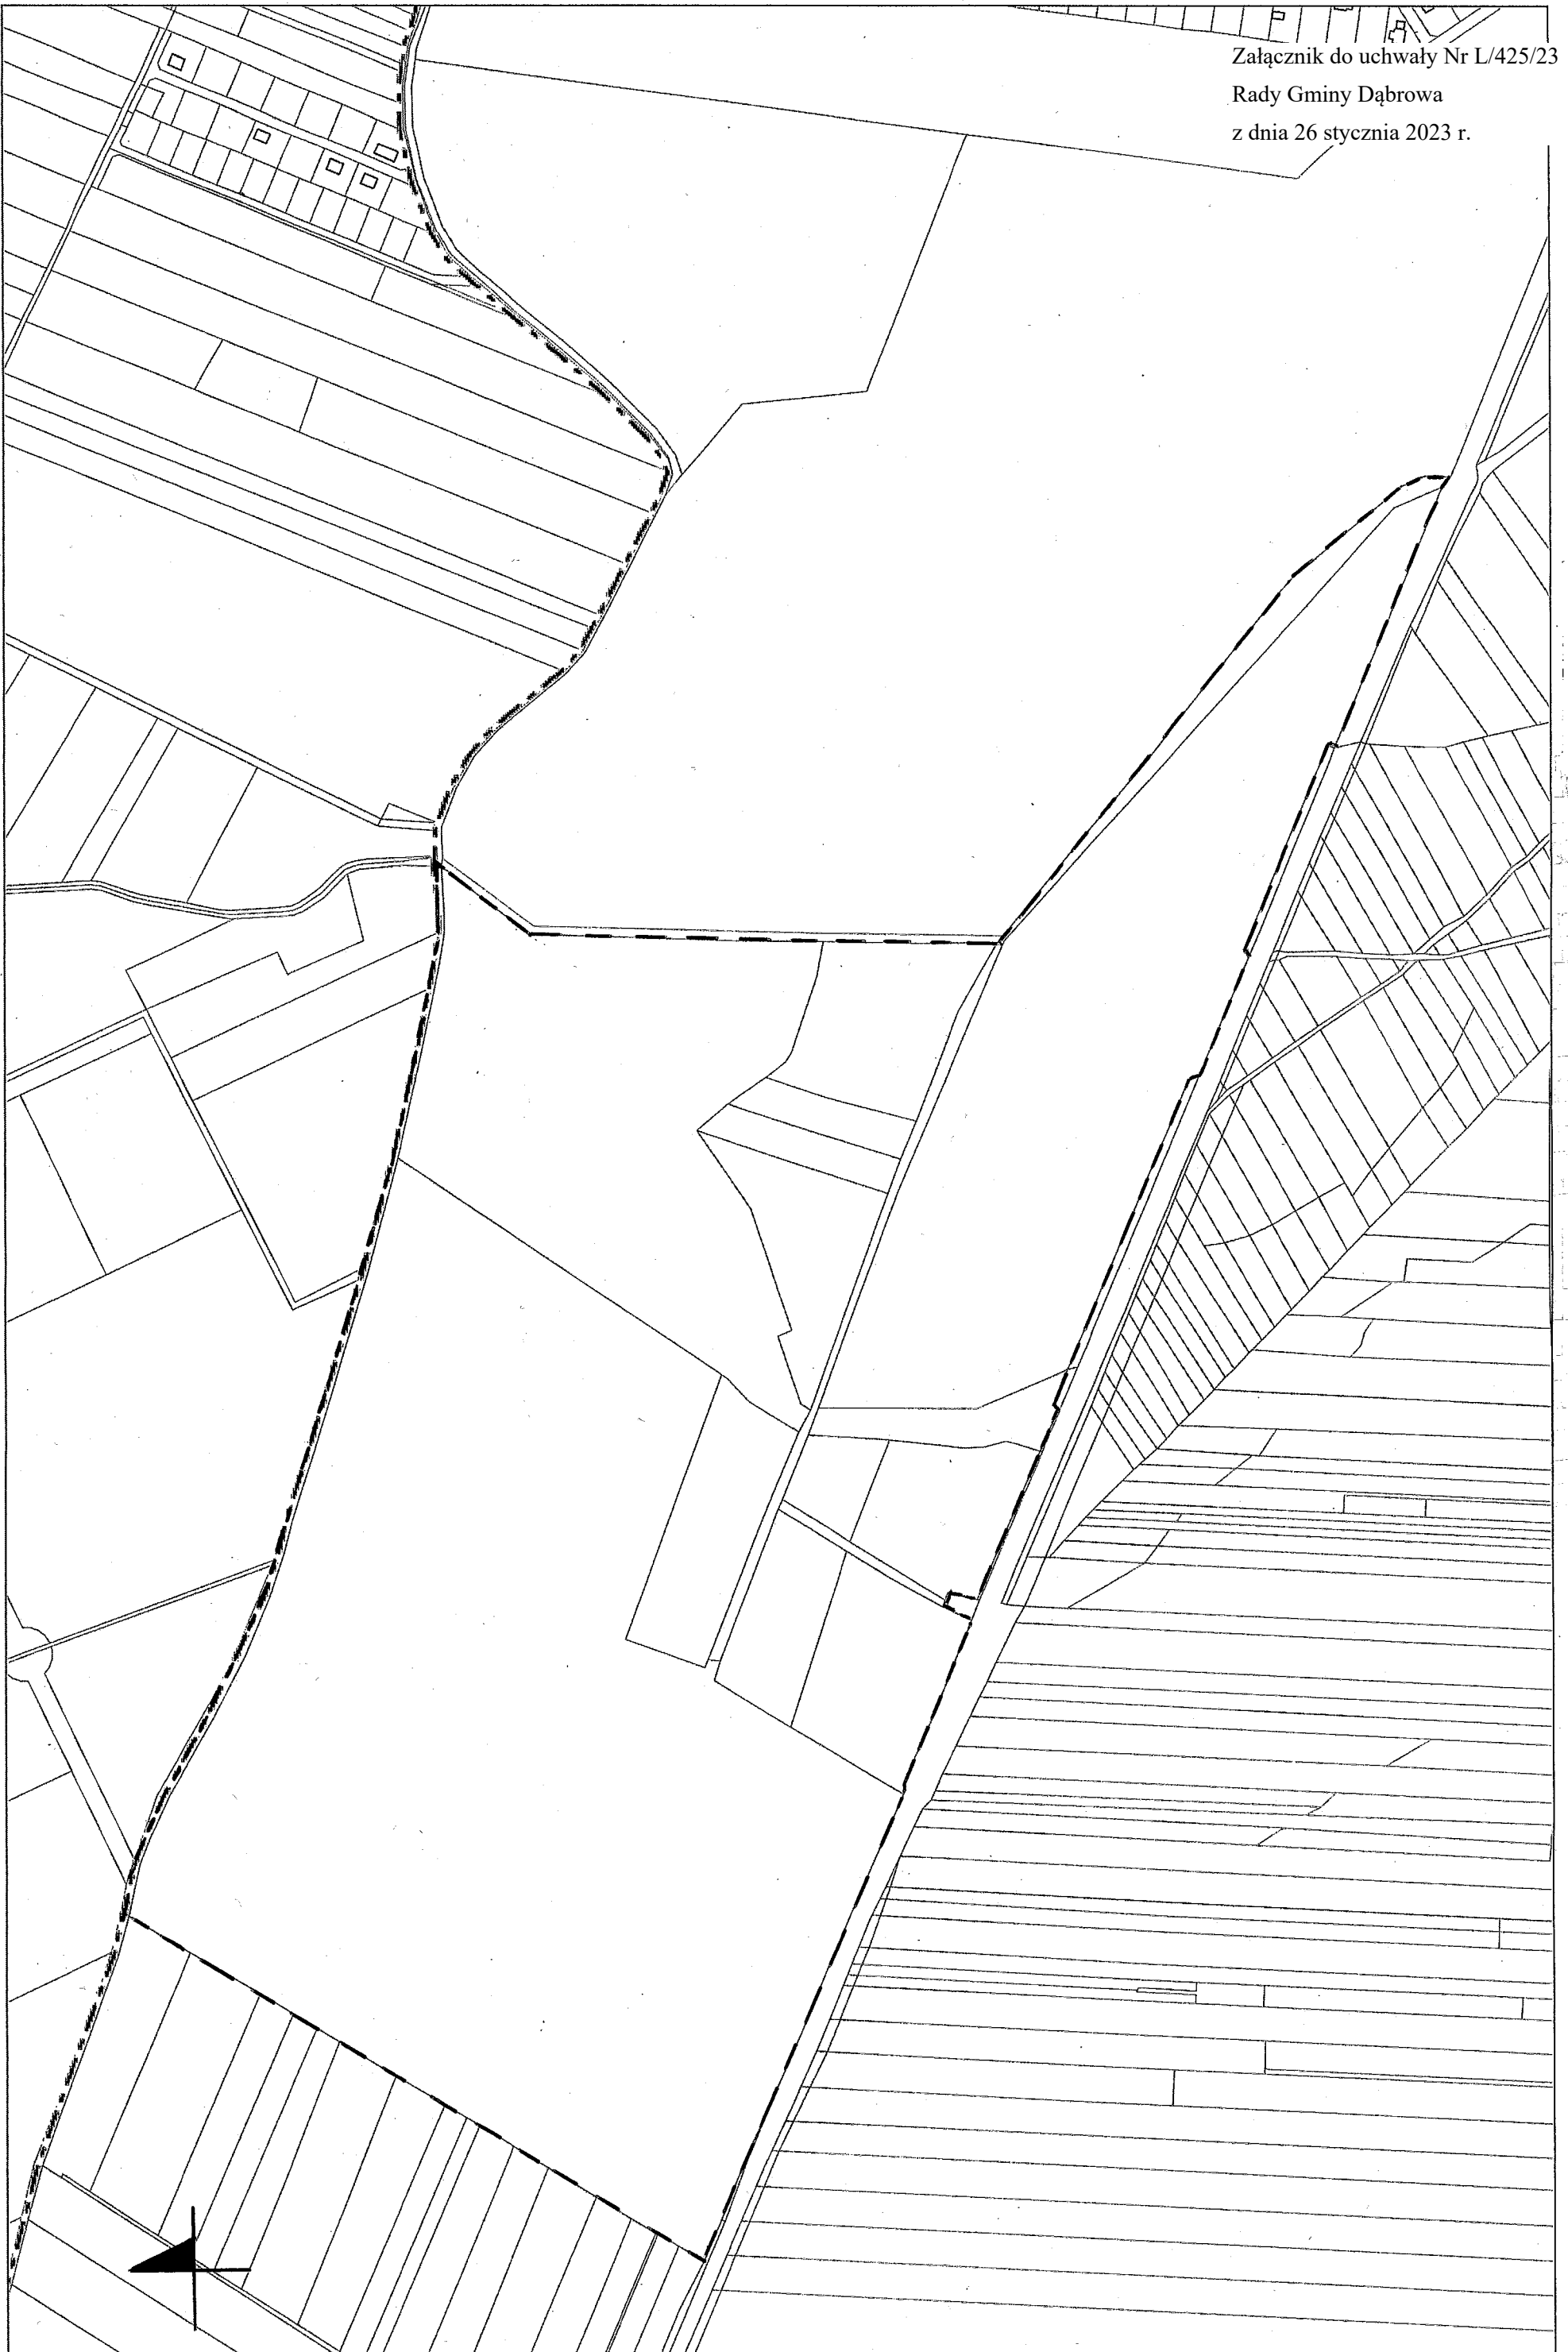

--- GRANICE OBSZRAU OBJĘTEGO SPORZĄDZENIEM PLANU