


Kopia mapy zasadniczej PL.PZGIK.7493

Skala mapy 1:1000

Godło arkusza mapy	6.139.18.20.4 i inne
Jednostka ewid.	DĄBROWA
Obręb ewid.	0003 DĄBROWA
Numer działki	532/3
Ulica, nr	
Układ współrz. płaskich	2000/18
Układ wysokości	PL-EVRF2007-NH

Poświadczam zgodność niniejszej kopii z treścią materiału państwowego zasobu geodezyjnego i kartograficznego	
Numer sprawy	GK.6642.109.2023.MMa
Nazwa materiału zasobu	Kopia mapy zasadniczej
Data wykonania kopii	18.01.2023
Sporządził(a): Michał Marzec	
Z up. STAROSTY MICHAŁ MARZEC Michał Marzec Marszałki referent	

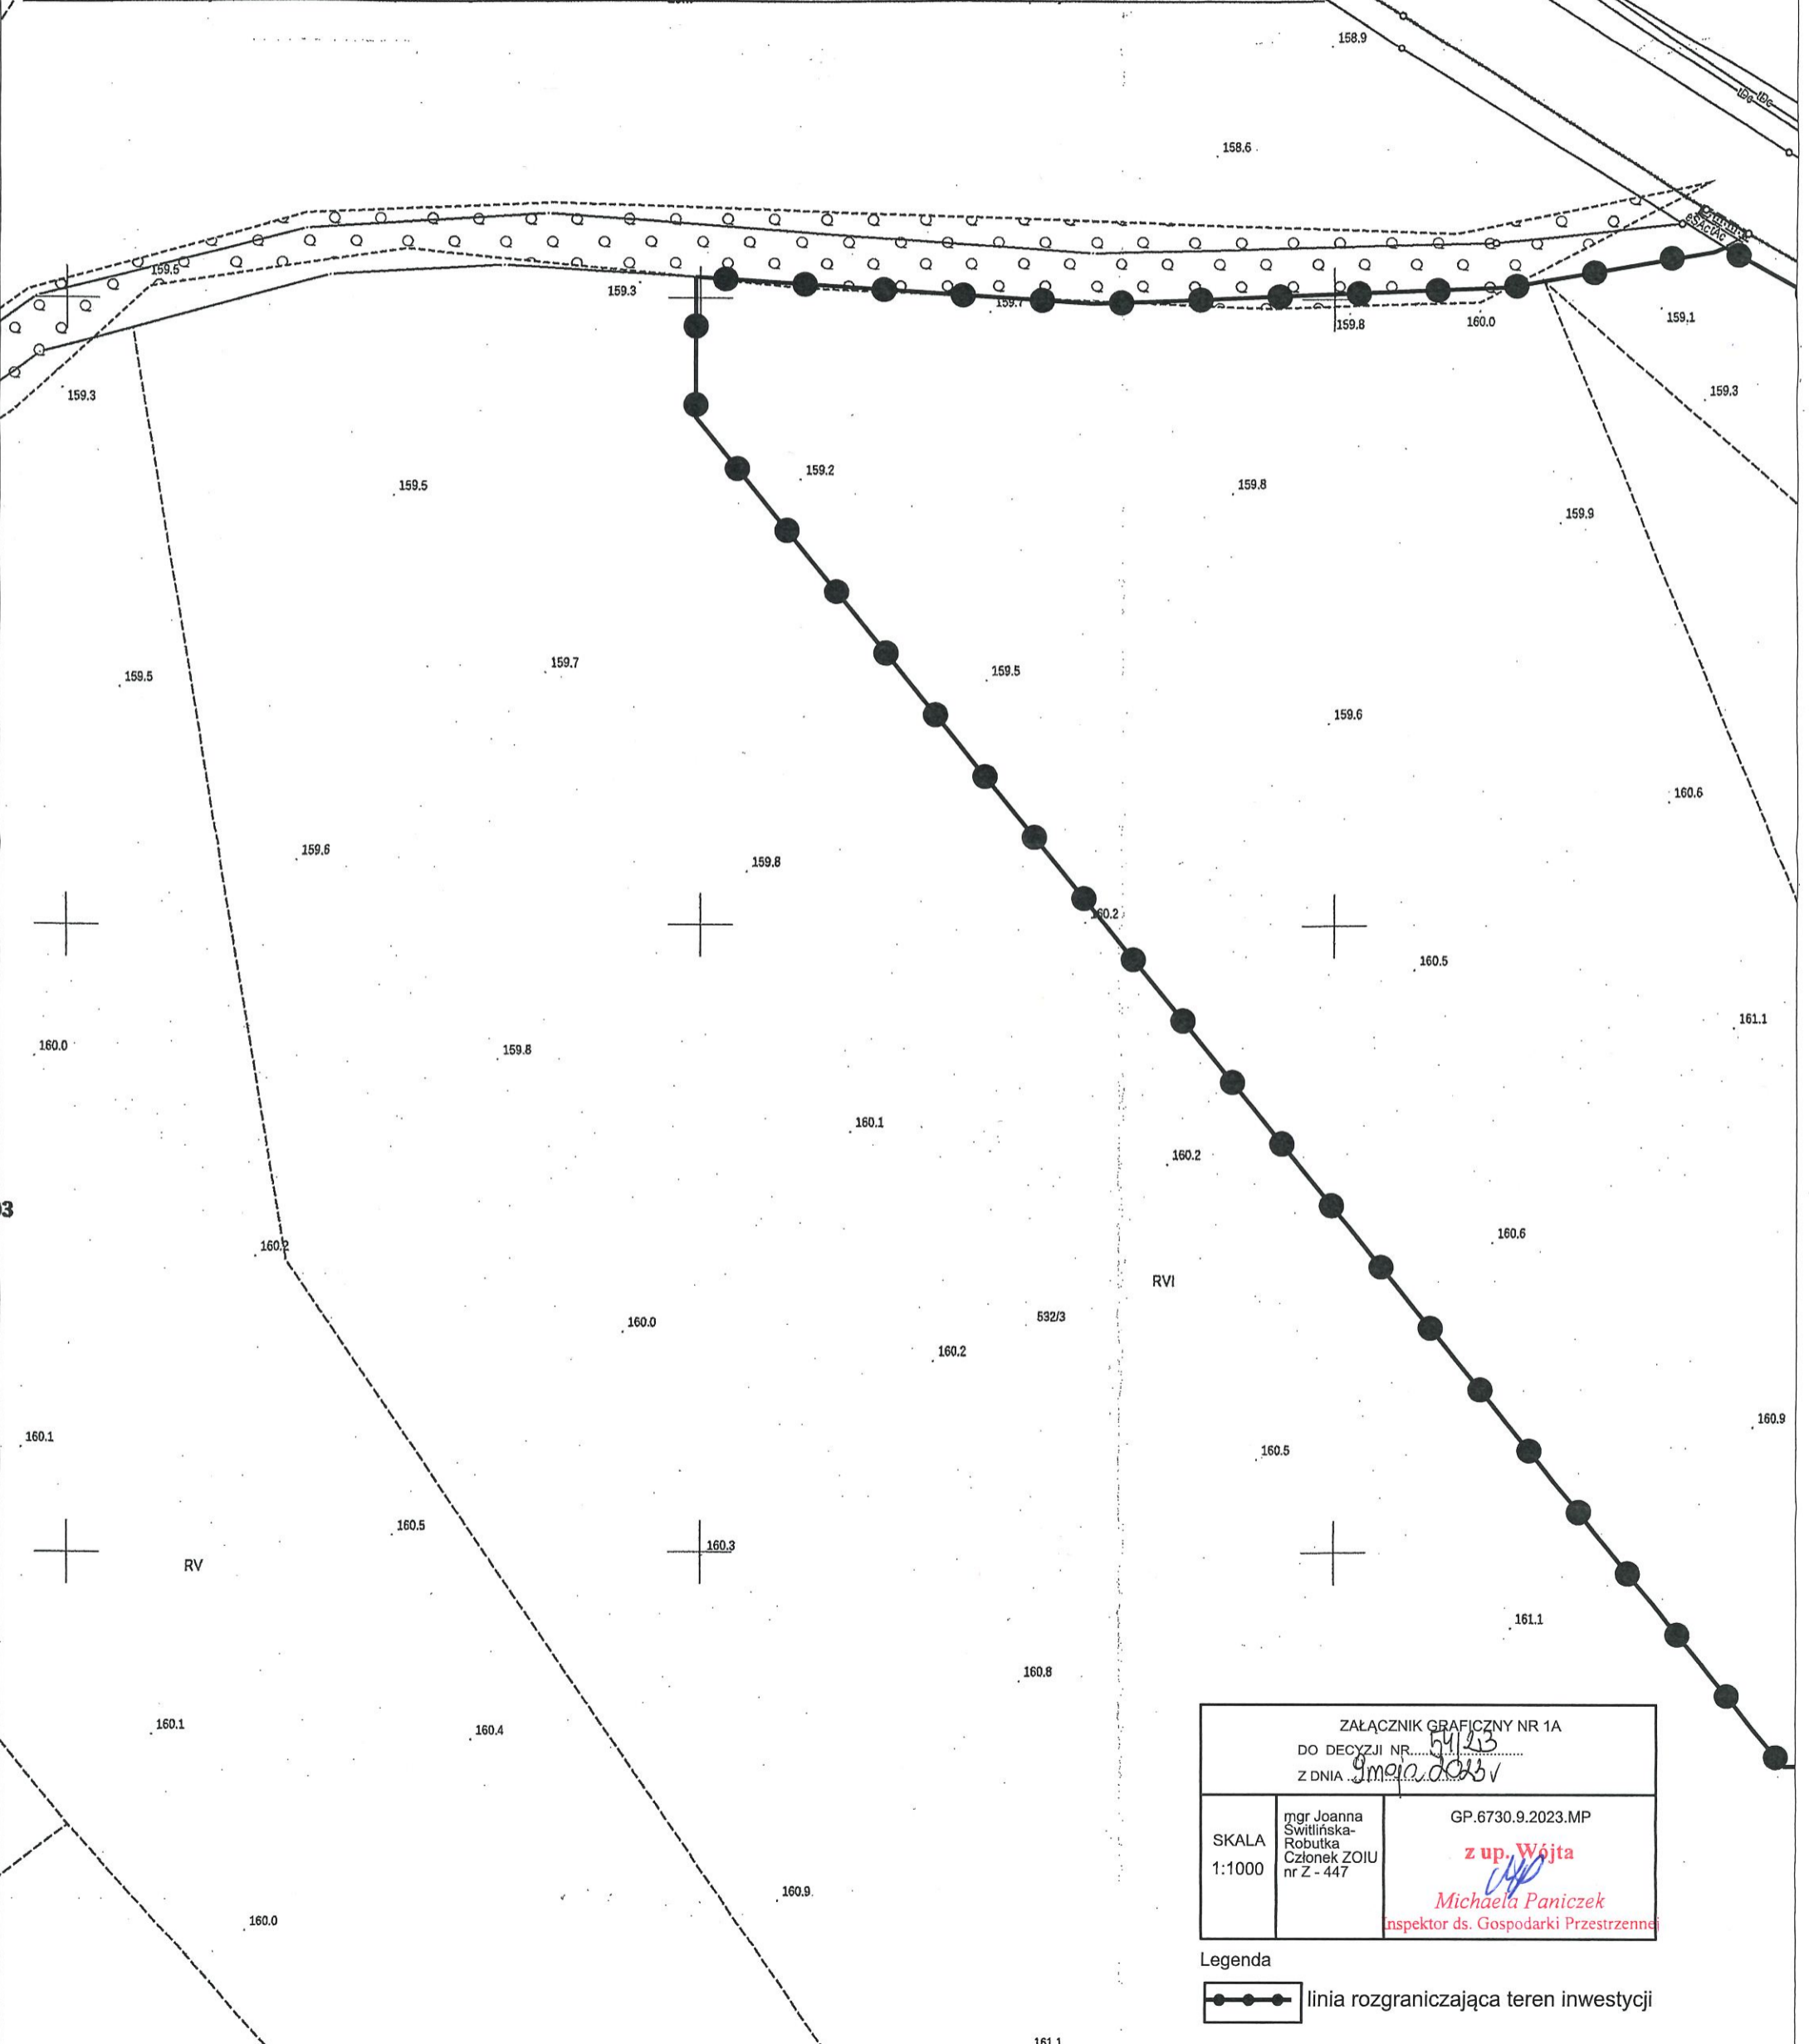

ZAŁĄCZNIK GRAFICZNY NR 1A		
DO DECYZJI NR. 54143		
Z DNIA 09.01.2023		
SKALA 1:1000	mgr Joanna Switlińska- Robotka Członek ZOIU nr Z - 447	GP.6730.9.2023.MP z up. Wójta Michał Paniczek inspektor ds. Gospodarki Przestrzennej

Legenda
 linia rozgraniczająca teren inwestycji